


トリップゲート PB型 ノンレール 両開き 70W

カーゲート・土間コンクリート打設

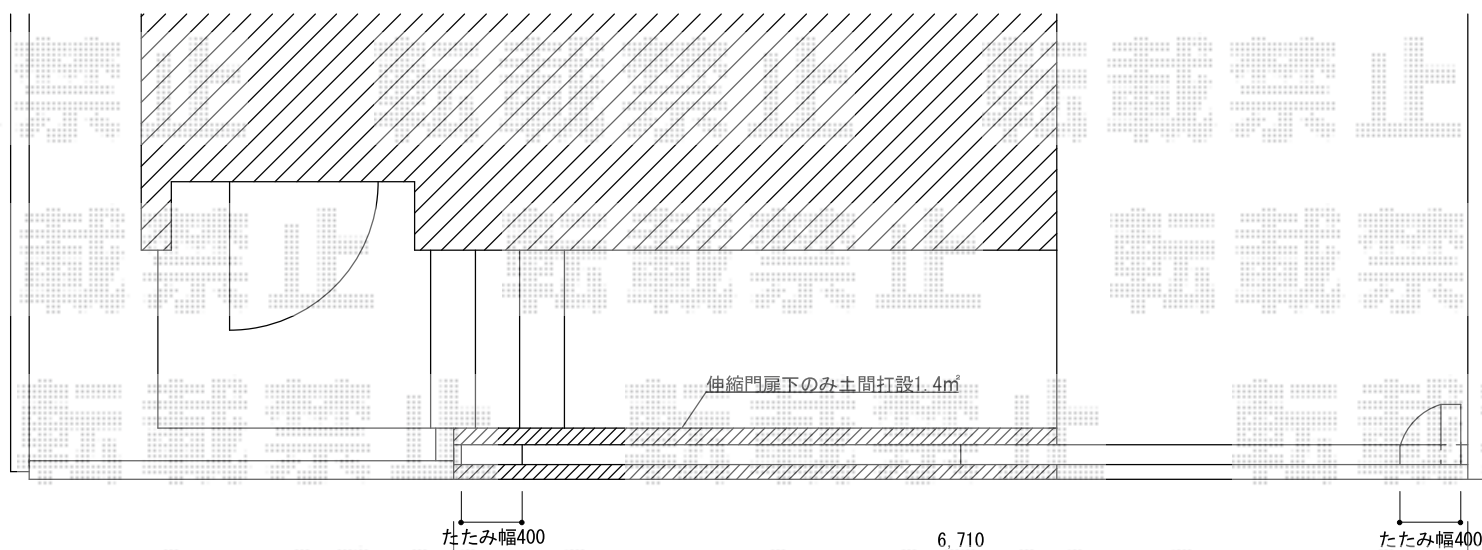

Value Select トリップゲート PB型 ノンレール 両開き 70W
開口幅=6,940mm
全幅=7,040mm
たたみ幅=400×2mm
高さ=1,200mm
色：ブラック
キャスター数：4箇所
落棒数：4本

現場状況や作図制限により概略図の内容と多少の違いが生じることがございます。
施工時は、現場優先とさせていただきますので、お立会い頂き、
最終のご指示のほど、何卒、宜しくお願い致します。



EX-SHOP
HTTP://WWW.EX-SHOP.NET

担当：西村