


アウトステージA型 細格子 連棟 屋根置き式

室外機の向きを変えます。
予めご了承くださいませ。

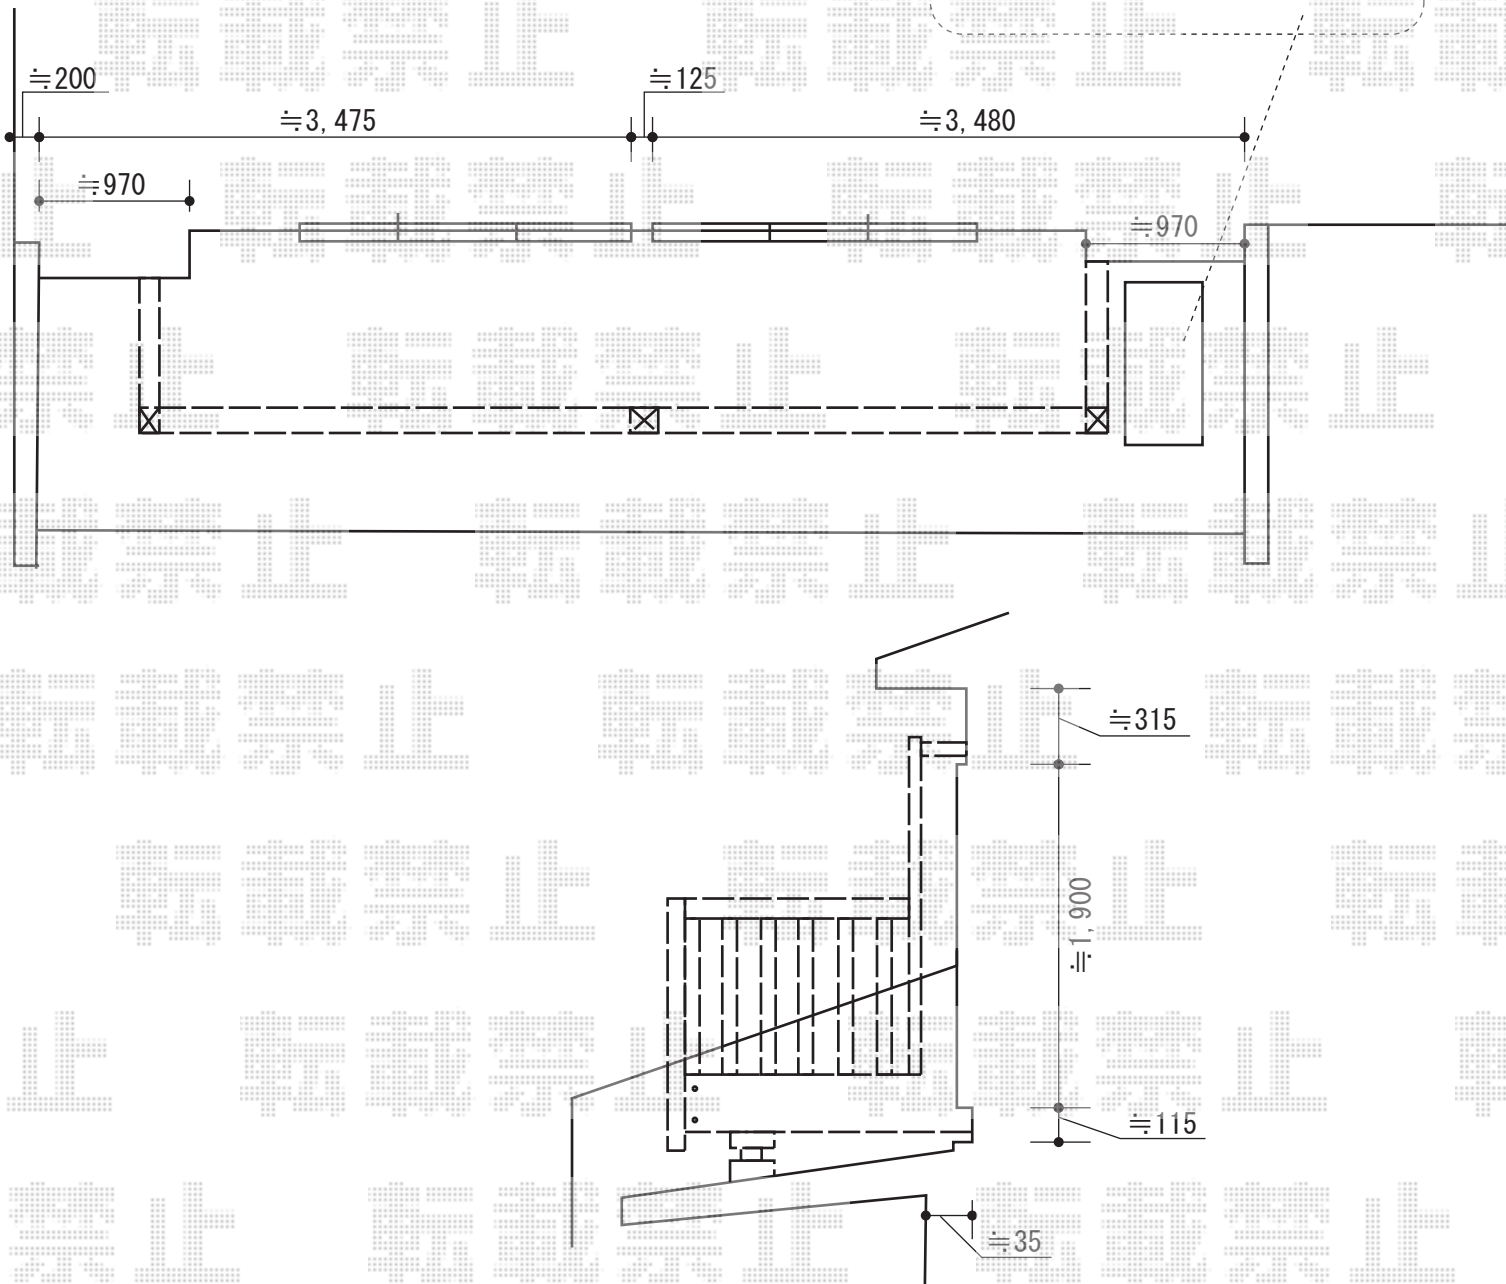

トステム アウトステージA型 細格子 連棟 屋根置き式
 間口=関東間3.0間 (5,510mm)
 出幅=4尺 (1,185mm)
 色：ブロンズ
 床材：塩ビデッキボード（グレー）
 柱仕様：屋根置き式
 追加部材：戸袋逃げ柱
 追加部材：内控え棒・柱移動部材(3ヶ所)
 オプション：T字単独型物干し

現場状況や作図制限により概略図の内容と多少の違いが生じることがございます。
 施工時は、現場優先とさせて頂きたく思いますので、お立会い頂き、
 最終のご指示のほど、何卒、宜しくお願い致します。



EX-SHOP
[HTTP://WWW.EX-SHOP.NET](http://www.ex-shop.net)

担当：栢田