


ライザーテラスII R型 テラスタイプ 単体 積雪~20cm対応

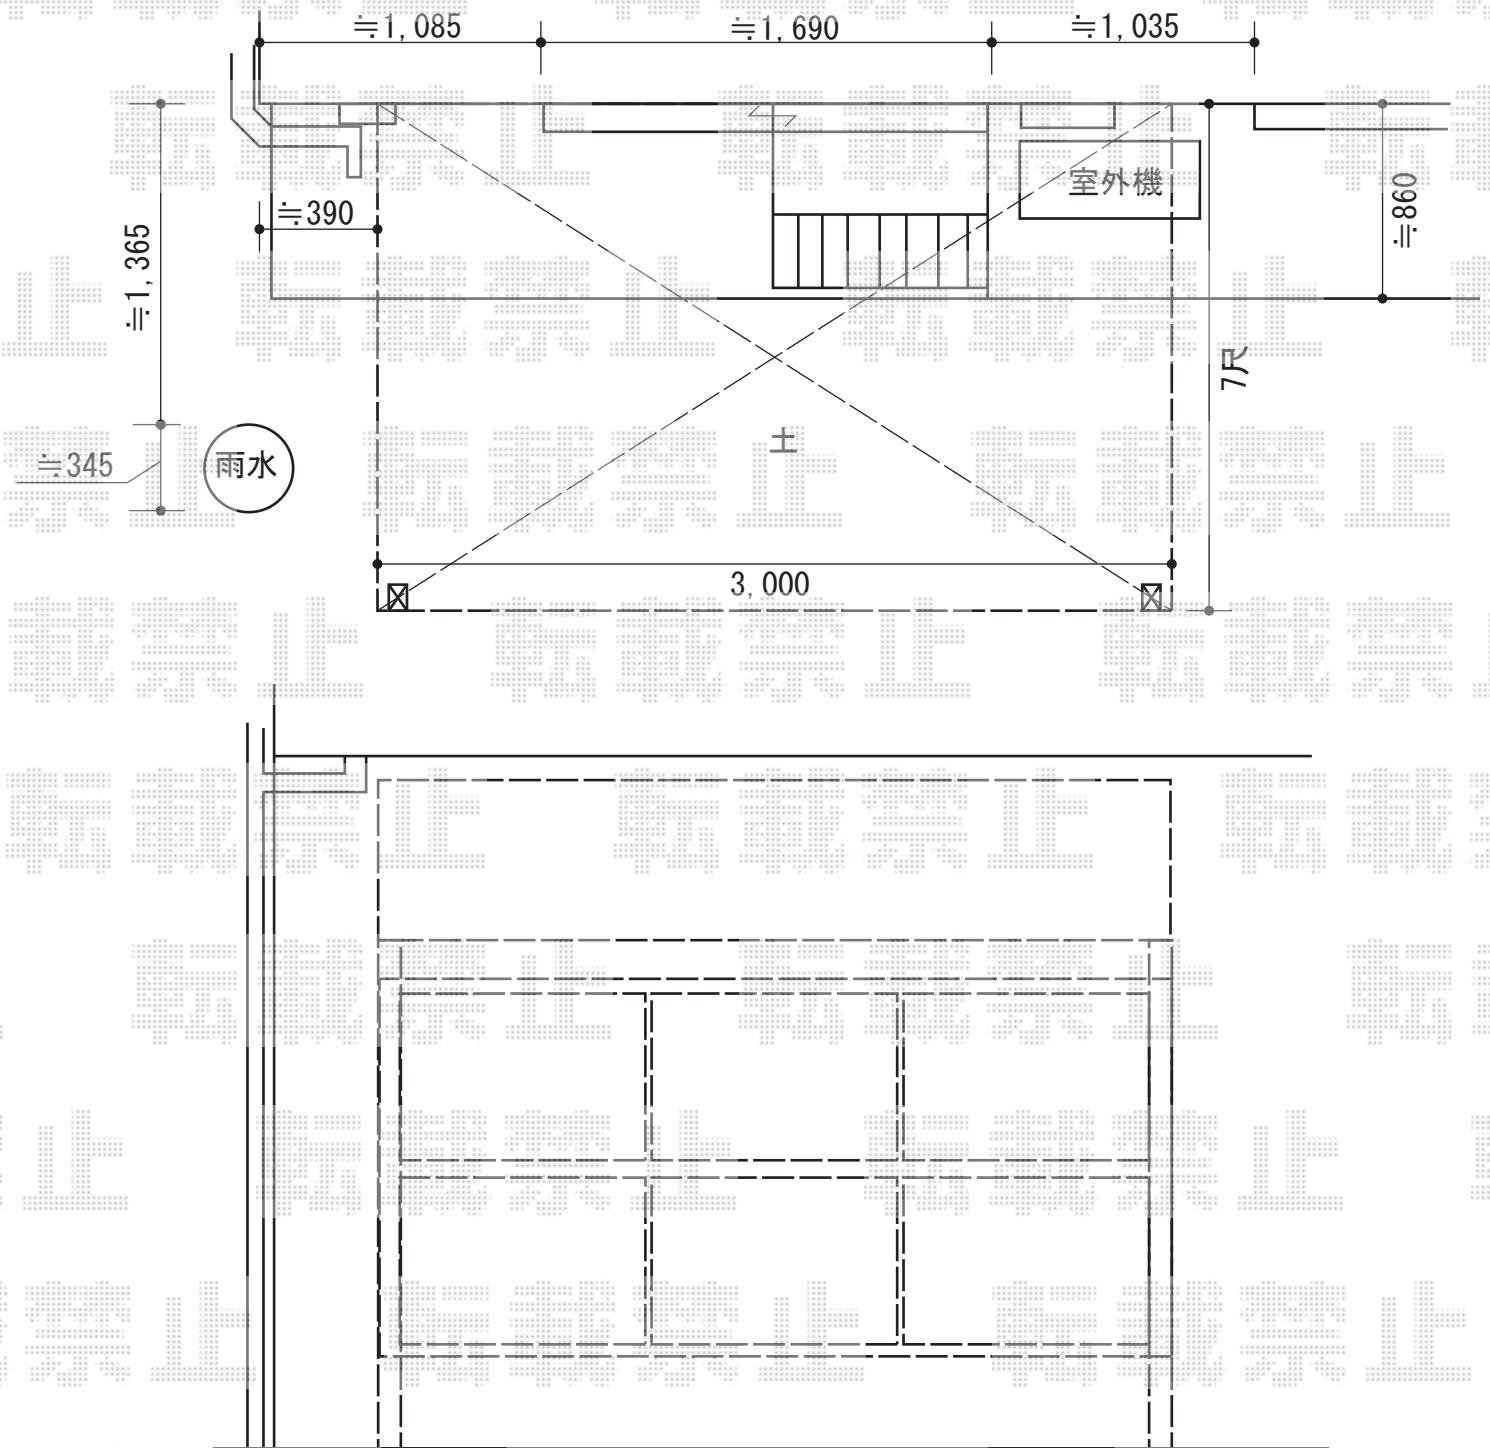

トステム ライザーテラスII 前面スクリーン2段  
 屋根材：ポリカーボネート（ブラウン）  
 色：オータムブラウン

トステム ライザーテラスII R型 テラスタイプ  
 単体 積雪~20cm対応  
 間口=メートル3000（柱芯々2,800mm 屋根幅3,020mm）  
 出幅=7尺（2,085mm）  
 色：オータムブラウン  
 屋根材：ポリカーボネート（ブラウン）  
 柱仕様：柱位置固定タイプ（柱2本）

現場状況や作図制限により概略図の内容と多少の違いが生じることがございます。  
 施工時は、現場優先とさせて頂きたく思いますので、お立会い頂き、  
 最終のご指示のほど、何卒、宜しくお願い致します。



EX-SHOP  
 HTTP://WWW.EX-SHOP.NET

担当：松保