


ライザーテラスII F型 ルーフタイプ 単体 積雪～20cm対応

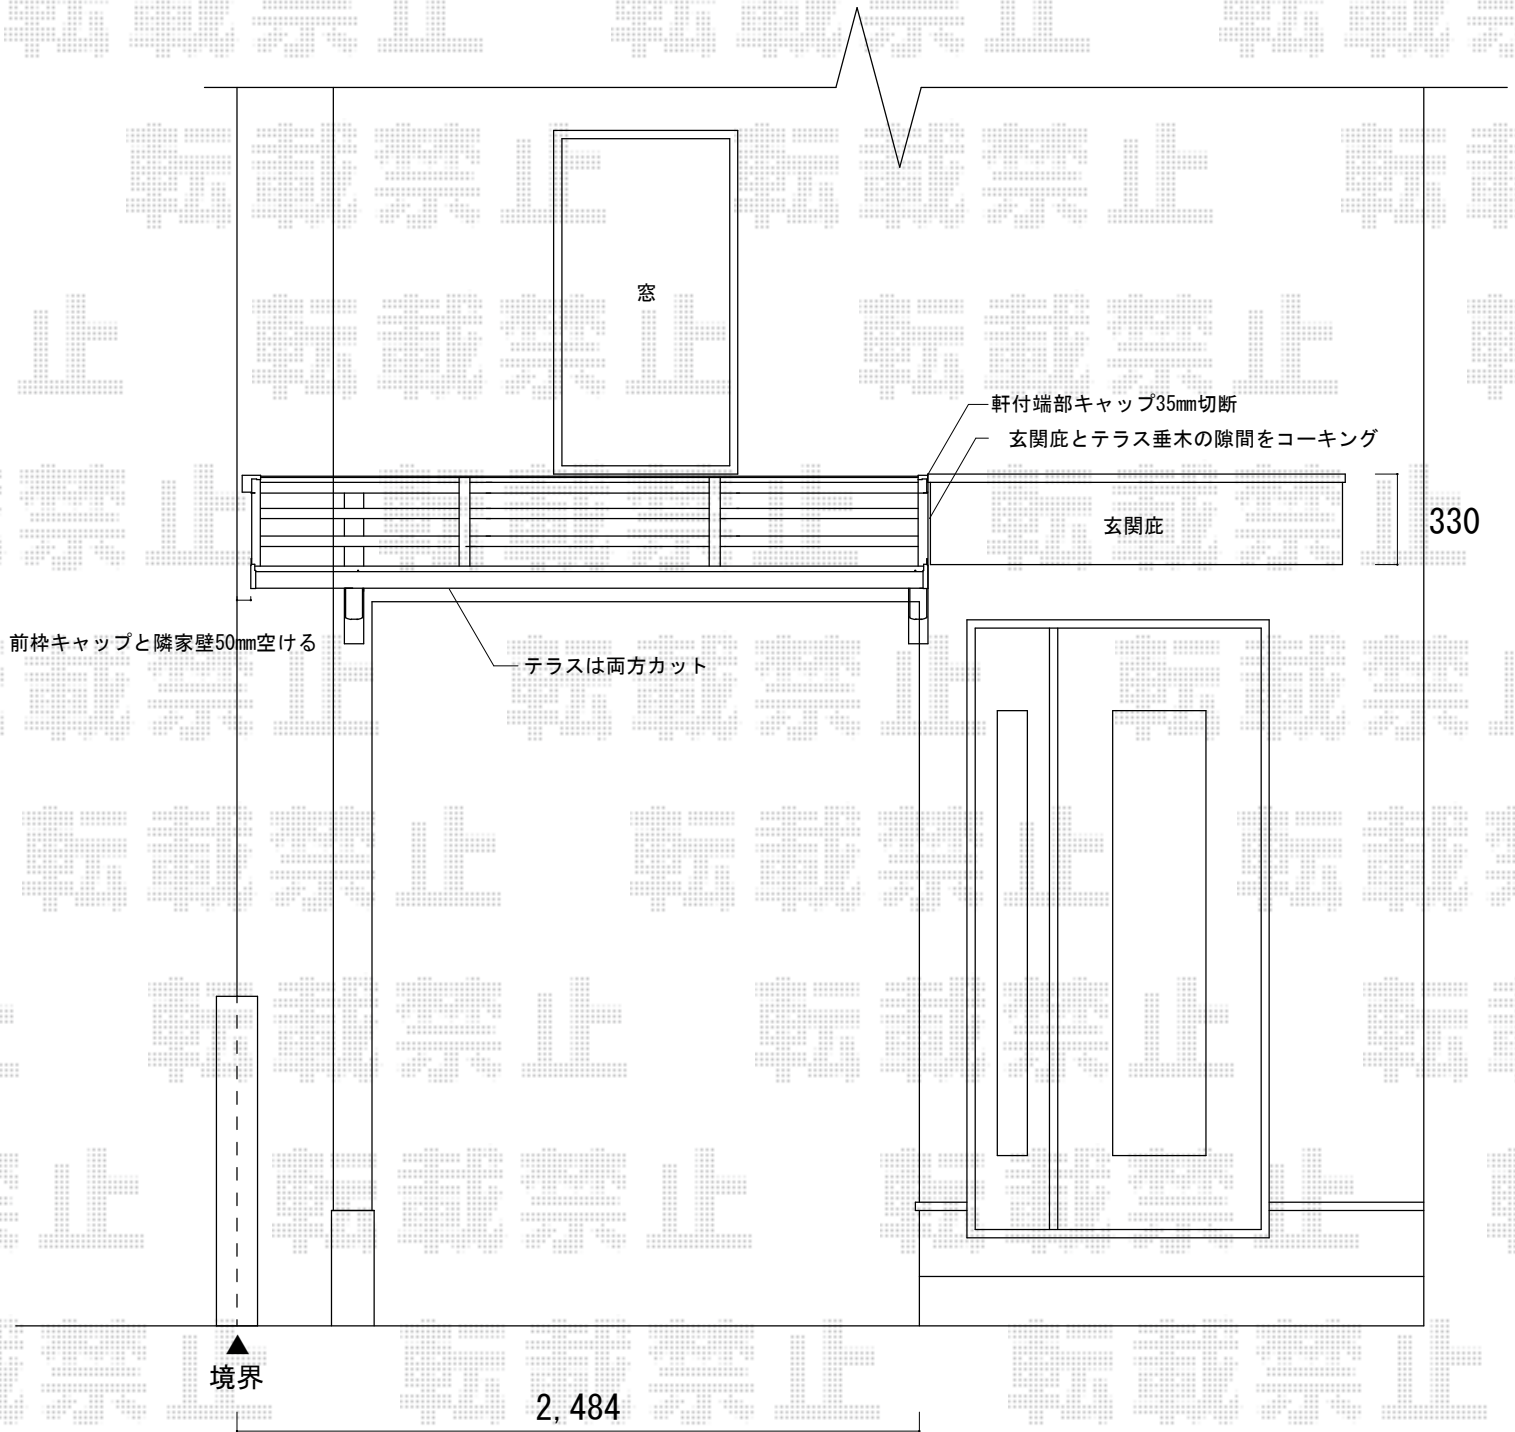

トステム ライザーテラスII F型 ルーフタイプ 単体 積雪～20cm対応
間口=関東間1.5間 (方杖芯々2,750mm 屋根幅2,750mm)
出幅=4尺 (1,185mm)
色：ナチュラルシルバー
屋根材：熱線吸収アクアポリカーボネート(ライトブルー)
柱仕様：柱無しタイプ
施工方法：上止め仕様

現場状況や作図制限により概略図の内容と多少の違いが生じることがございます。
施工時は、現場優先とさせて頂きたく思いますので、お立会い頂き、
最終のご指示のほど、何卒、宜しくお願い致します。



EX-SHOP
HTTP://WWW.EX-SHOP.NET
担当：伏見