


ヴェクターテラス R型 屋根タイプ 単体 積雪～20cm対応

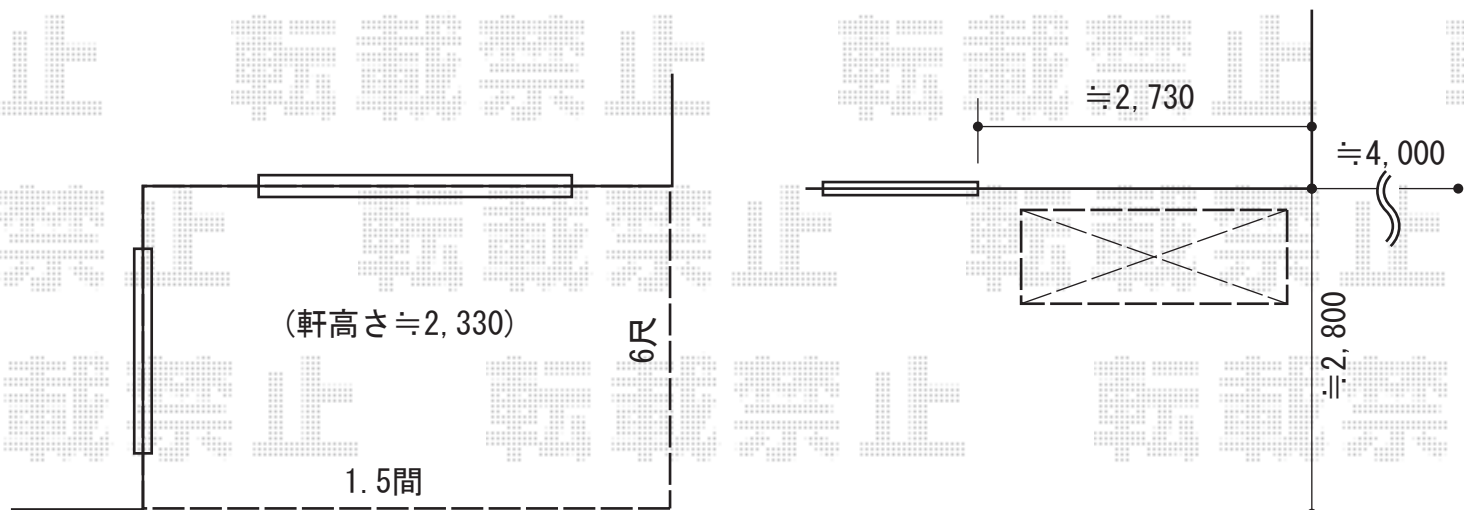

YKK AP ヴェクターテラス R型 屋根タイプ 単体 積雪～20cm対応
間口=関東間1.5間 (柱芯々2,448mm 屋根幅2,760mm)
出幅=6尺 (1,770mm)
色：プラチナステン
屋根材：ポリカーボネート (トーマイマット)
柱仕様：柱奥行移動タイプ (柱2本)
施工方法：下止め仕様
躯体式バルコニー取付部品：中間用×2

稲葉物置 シンプリィー 一般型
間口=1,704mm 奥行=610mm
高さ=1,903mm 色：アンティークローズ
屋根タイプ：標準型耐荷重タイプ：一般型
棚タイプ：全面棚タイプ

現場状況や作図制限により概略図の内容と多少の違いが生じることがございます。
施工時は、現場優先とさせていただきますので、お立会い頂き、
最終のご指示のほど、何卒、宜しくお願い致します。



EX-SHOP
HTTP://WWW.EX-SHOP.NET

担当：伏見