


# リウッドデッキ200

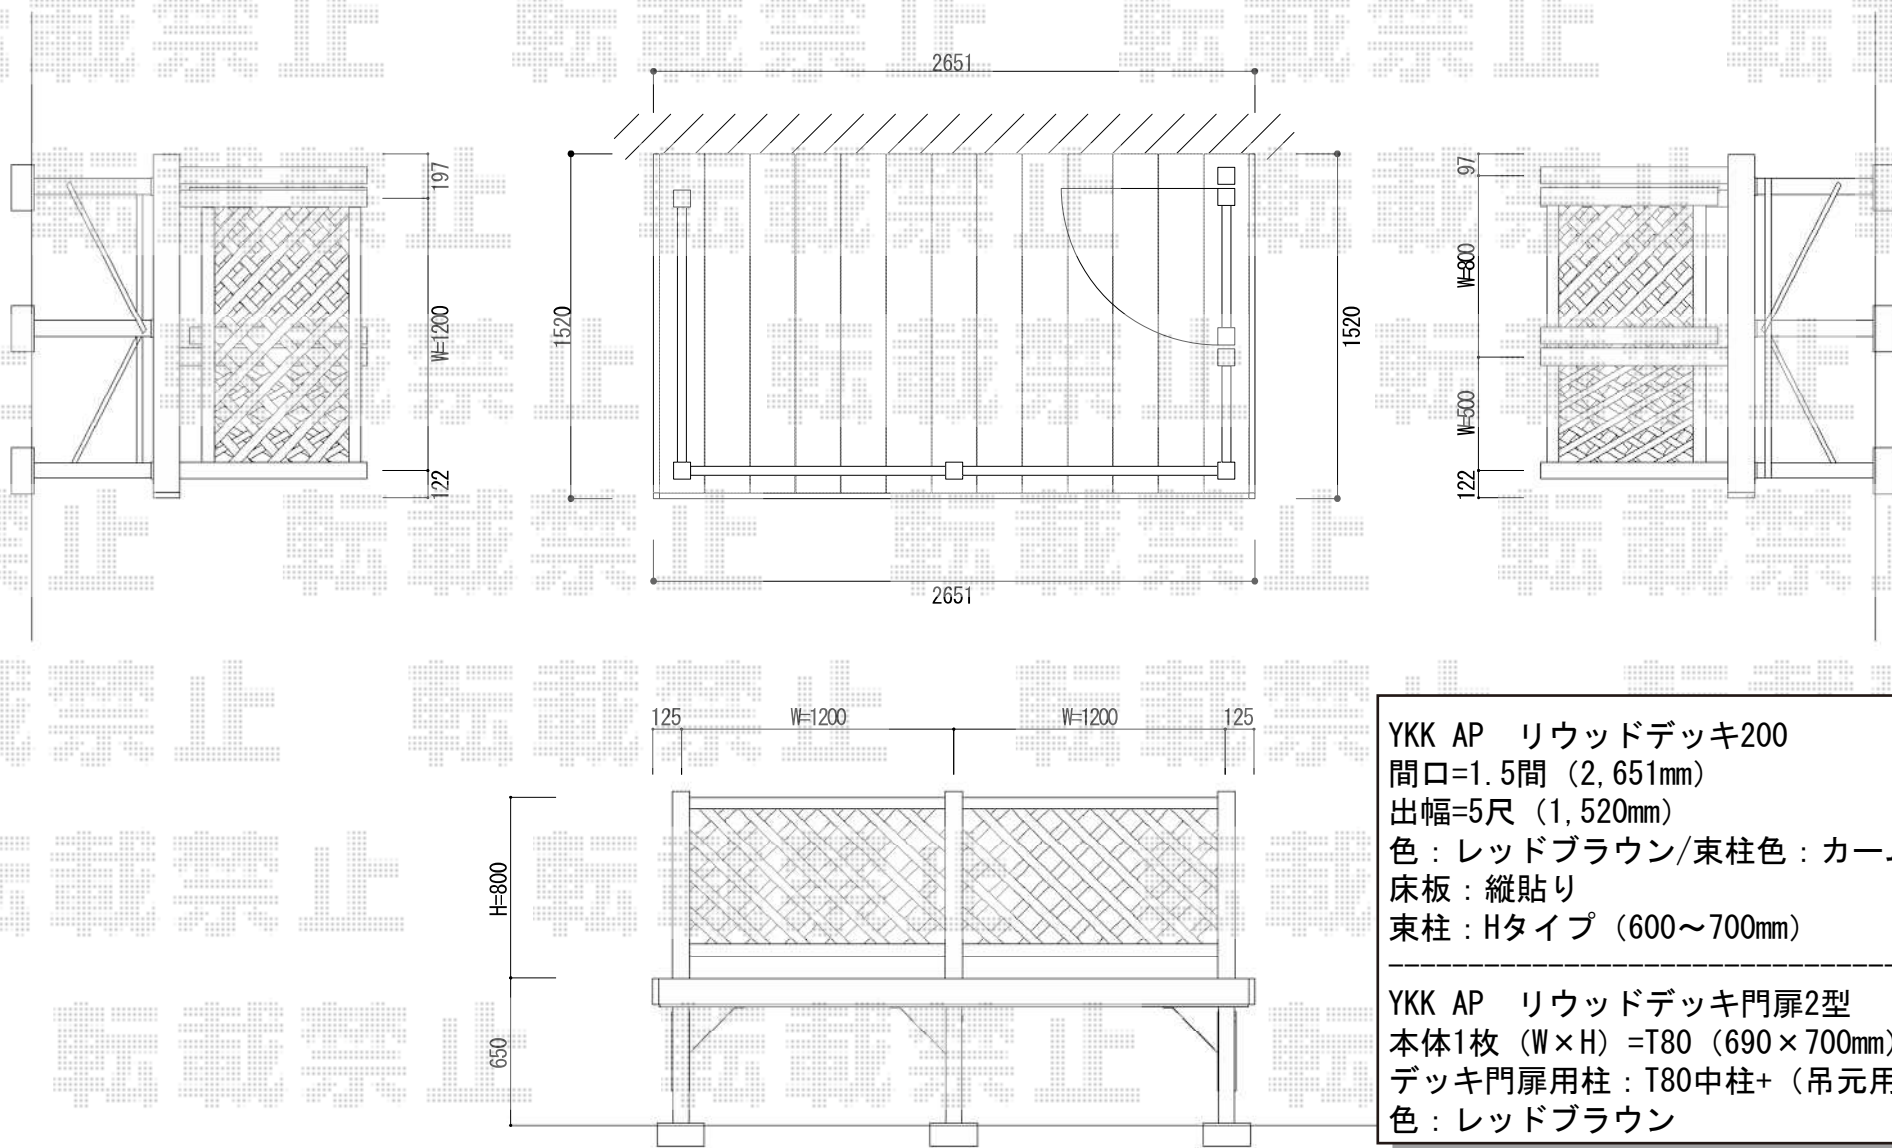

## YKK AP リウッドデッキ200

間口=1.5間 (2,651mm)

出幅=5尺 (1,520mm)

色: レッドブラウン/束柱色: カームブラック

床板: 縦貼り

束柱: Hタイプ (600~700mm)

## YKK AP リウッドデッキ門扉2型

本体1枚 (W×H) = T80 (690×700mm)

デッキ門扉用柱: T80中柱+ (吊元用) 端柱

色: レッドブラウン

現場状況や作図制限により概略図の内容と多少の違いが生じることがございます。

施工時は、現場優先とさせて頂きたく思いますので、お立会い頂き、  
最終のご指示のほど、何卒、宜しくお願い致します。

