


カーブポートシグマIII 縦連棟 積雪～30cm対応

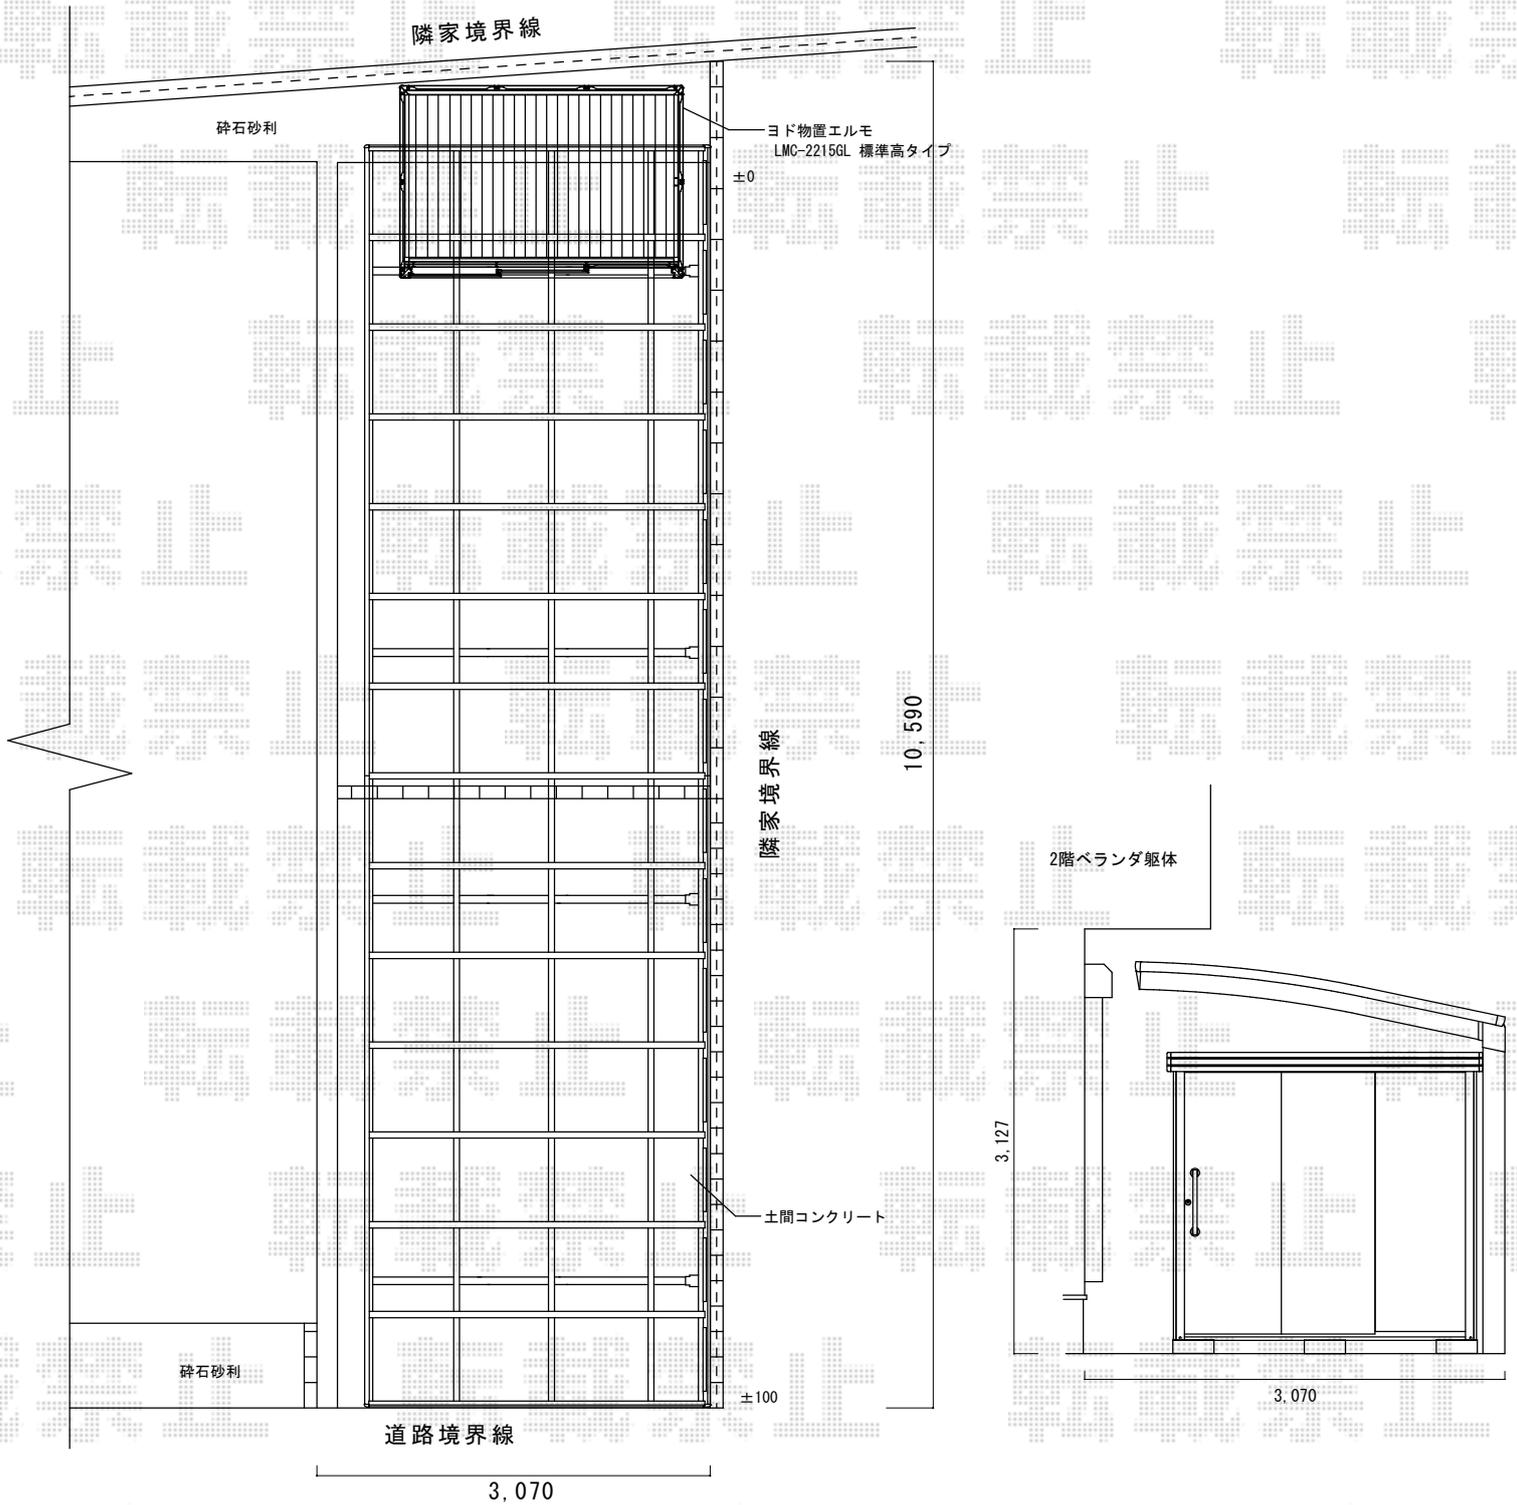

トステム カーブポートシグマIII 縦連棟 積雪～30cm対応
 幅=2,701mm 奥行=9,922mm
 色：シャイングレー屋根材：ガリレポリカ（クリアマット・すりガラス調）
 柱仕様：ロング柱23仕様（有効高 約2,300mm）

ヨド物置 LMC-2218GL エルモ
 間口=2,213mm 奥行=1,863mm
 高さ=2,118mm 色：【未定】
 屋根タイプ：標準型耐荷重タイプ：一般型

現場状況や作図制限により概略図の内容と多少の違いが生じることがございます。
 施工時は、現場優先とさせて頂きたく思いますので、お立会い頂き、
 最終のご指示のほど、何卒、宜しくお願い致します。



EX-SHOP
[HTTP://WWW.EX-SHOP.NET](http://www.ex-shop.net)

担当：伏見

全ての著作権は、エクスショップに帰属します。当社とのお取引目的外的使用・複製・転載禁止となっております。