


カーポート・テラス屋根

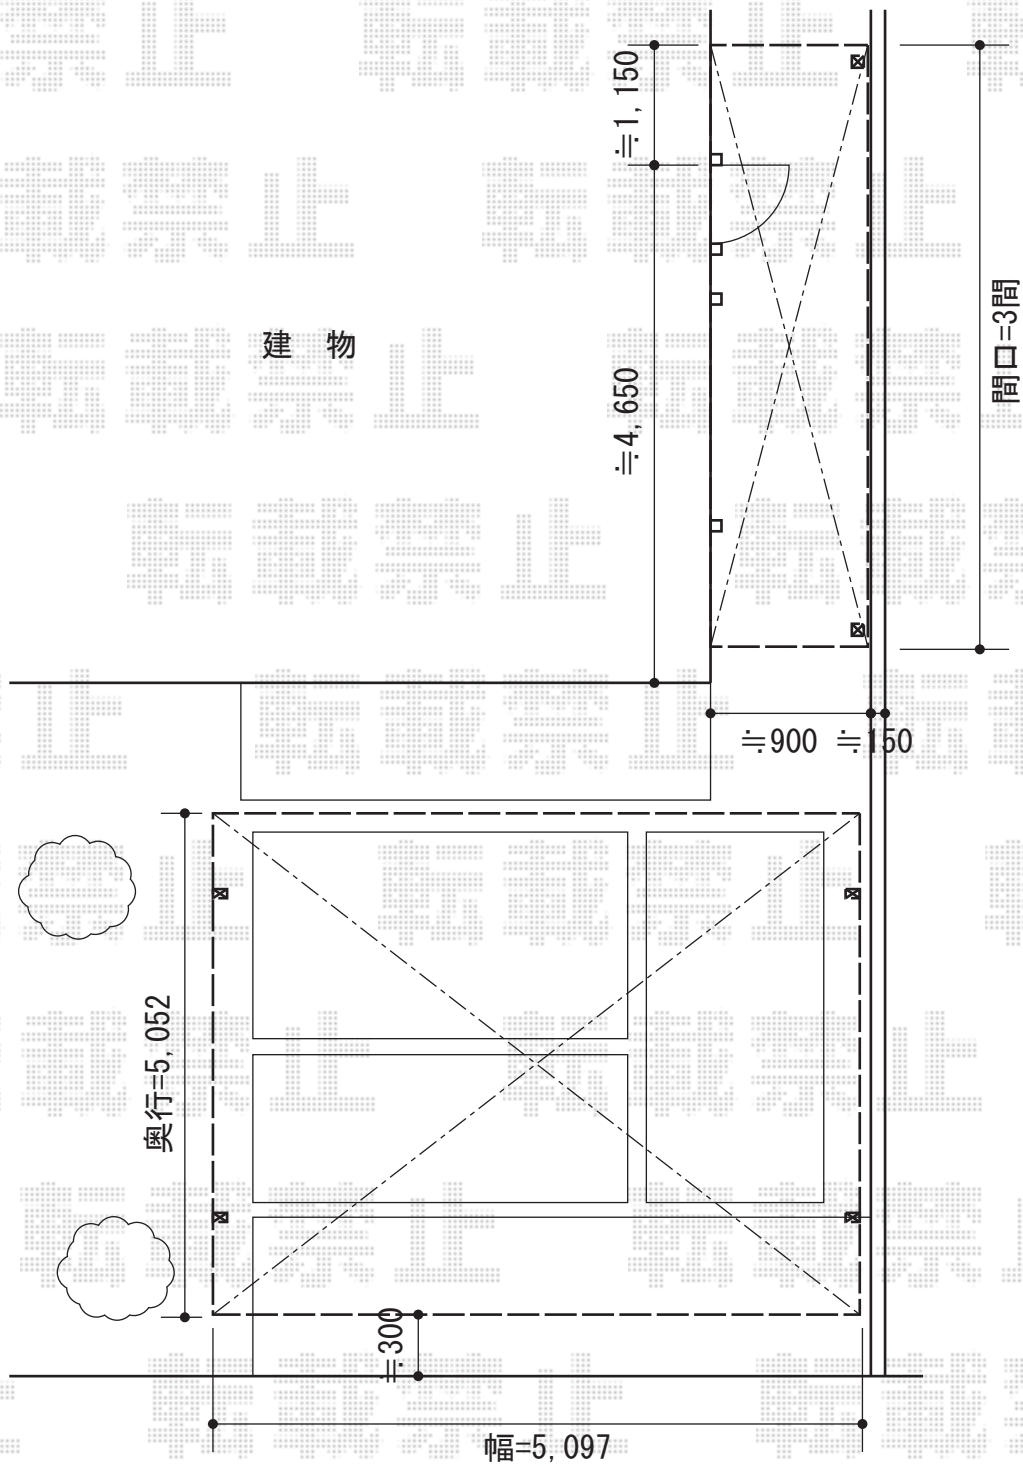

YKK AP レイナツインポート 積雪~20cm対応
 幅=5,097mm
 奥行=5,052mm
 色：プラチナステン
 屋根材：熱線遮断ポリカーボネート（トーマイマット/すりガラス調）
 柱仕様：ハイルーフ柱仕様（有効高 約2,355mm）

YKK AP ヴェクターテラス R型 テラスタイプ 単体 積雪~20cm対応
 間口=関東間3.0間通し（柱芯々5,305mm 屋根幅5,490mm）
 出幅=3尺（870mm）
 色：プラチナステン
 屋根材：ポリカーボネート（トーマイマット/すりガラス調）
 柱仕様：柱位置固定タイプ（柱2本）
 施工方法：上止め仕様

現場状況や作図制限により概略図の内容と多少の違いが生じることがございます。
 施工時は、現場優先とさせて頂きたく思いますので、お立会い頂き、
 最終のご指示のほど、何卒、宜しくお願い致します。



EX-SHOP
[HTTP://WWW.EX-SHOP.NET](http://www.ex-shop.net)

担当：岡本

全ての著作権は、エクスショップに帰属します。当社とのお取引目的外的使用・複製・転載禁止となっております。