


レイナポート 延長 積雪～20cm対応

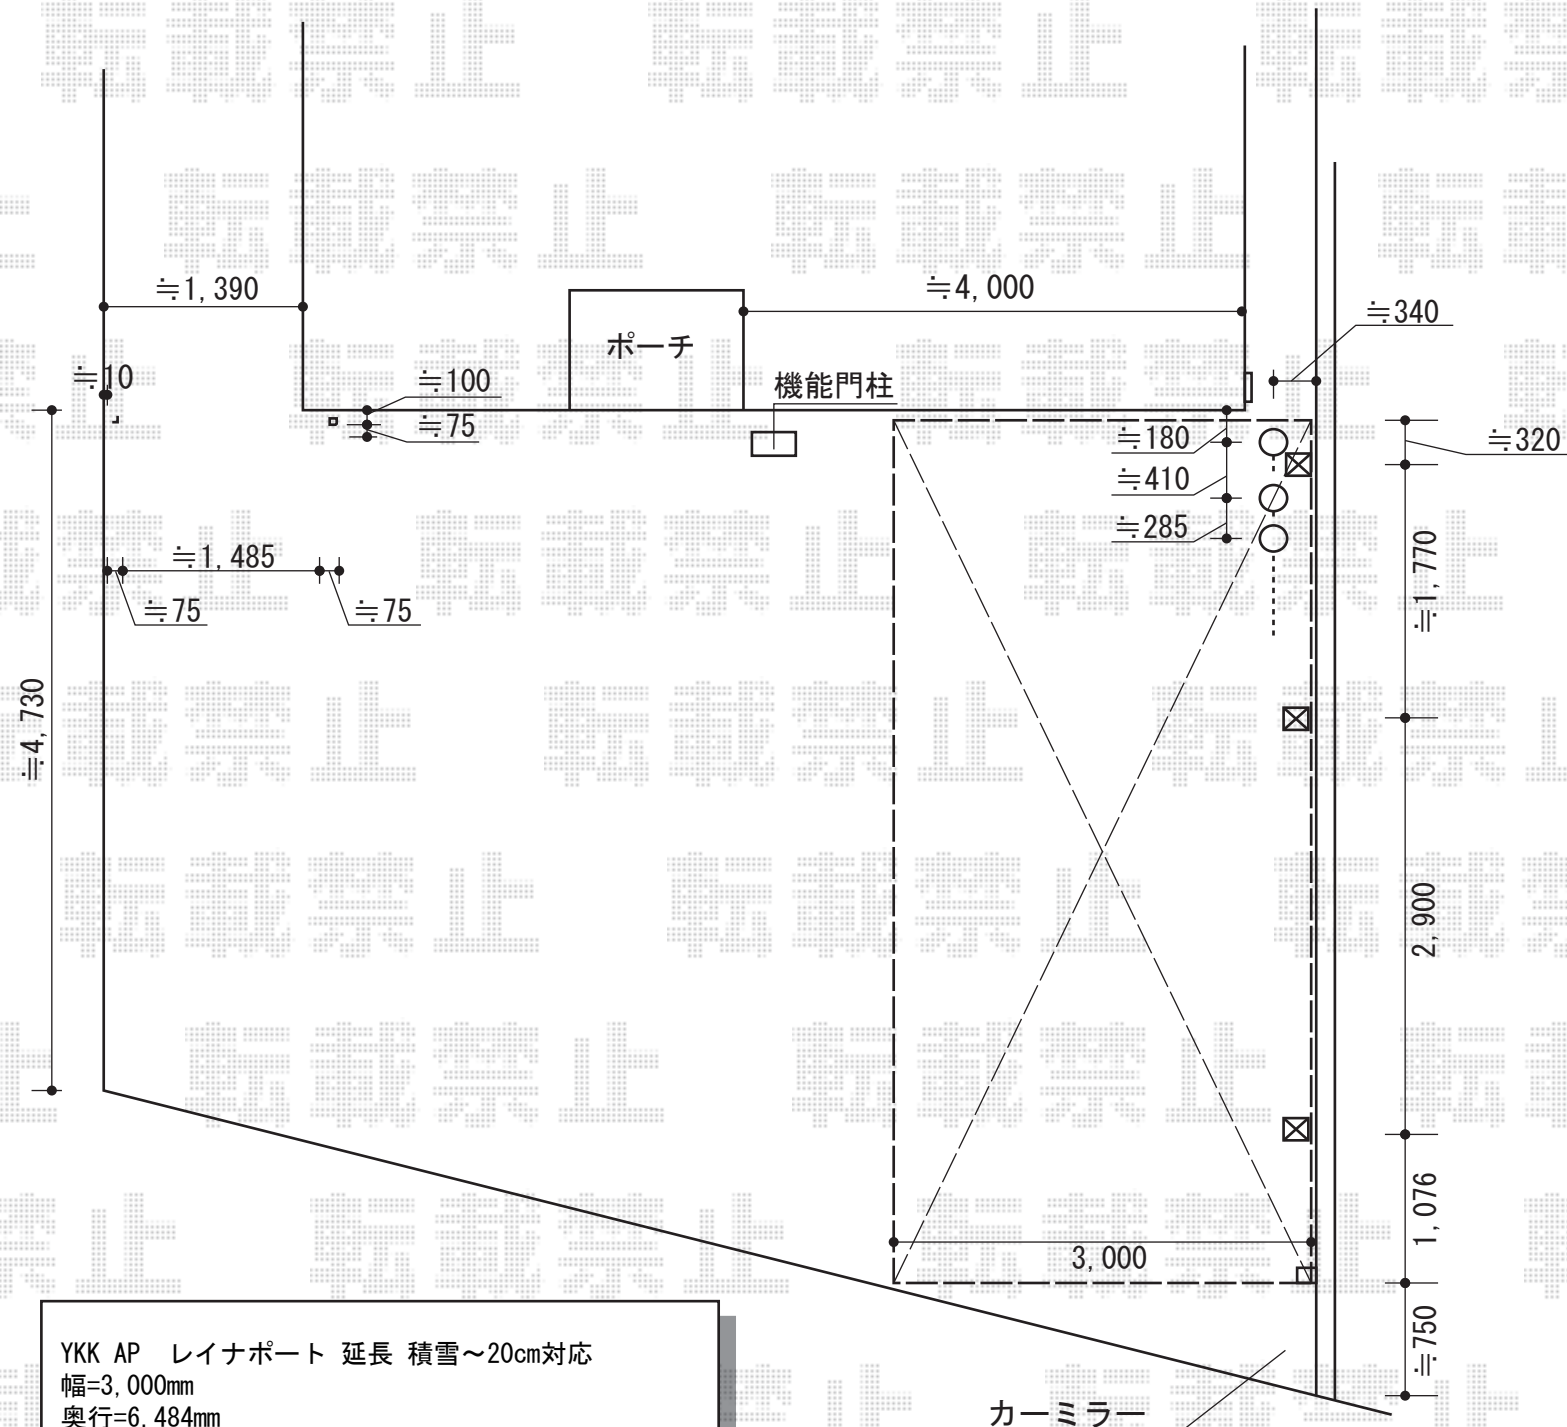

YKK AP レイナポート 延長 積雪～20cm対応
 幅=3,000mm
 奥行=6,484mm
 色：プラチナステン
 屋根材：熱線遮断ポリカーボネート(トーマイマット)
 柱仕様：ハイルーフ柱仕様(有効高 約2,355mm)

TOEX ファンクションユニット ウィルモダン
 両柱セット：センターブロック上下用(柿渋) (¥32,000)
 センターブロック上：照明付き(ナチュラルシルバー) (¥43,000)
 センターブロック下：照明ユニットあり(ナチュラルシルバー) (¥38,500.-)
 ポスト：フラット横型ポスト(前入前出し)(ナチュラルシルバー) (¥43,000)
 サインパネル：ステンレスサイン/パターン集選択タイプ (¥30,000)
 デザインパネル：ステンレスパネル (¥14,000)

現場状況や作図制限により概略図の内容と多少の違いが生じることがございます。
 施工時は、現場優先とさせて頂きたく思いますので、お立会い頂き、
 最終のご指示のほど、何卒、宜しくお願い致します。



EX-SHOP
 HTTP://WWW.EX-SHOP.NET
 担当：西村