



バルコニー屋根・フェンス

- テラス屋根 -

YKK AP ヴェクターテラス F型 屋根タイプ 単体 積雪~20cm対応
間口=メーター1.5間 (柱芯々2,718mm 屋根幅3,030mm)
出幅=6尺 (1,770mm)
色 : プラチナステン
屋根材 : ポリカーボネート (トーマイマツト)
柱仕様 : 柱奥行移動タイプ (柱2本)
施工方法 : 上止め仕様
躯体式バルコニー取付部品 : 中間用×2

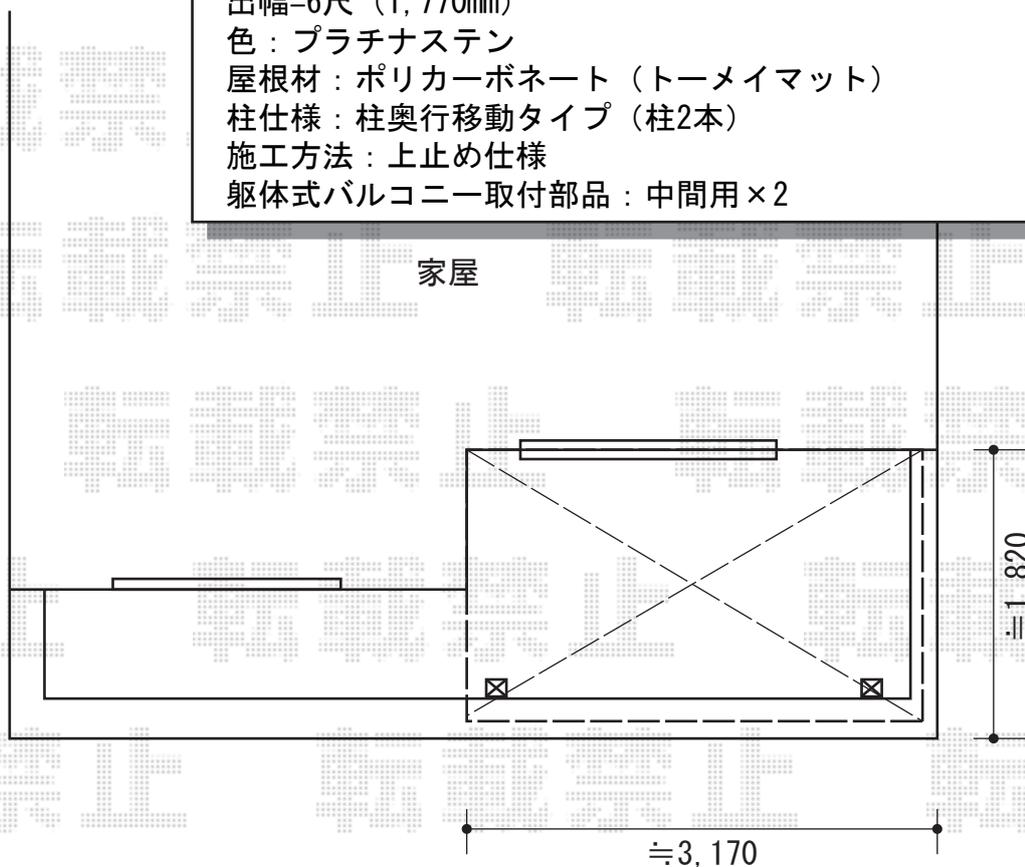

- フェンス -

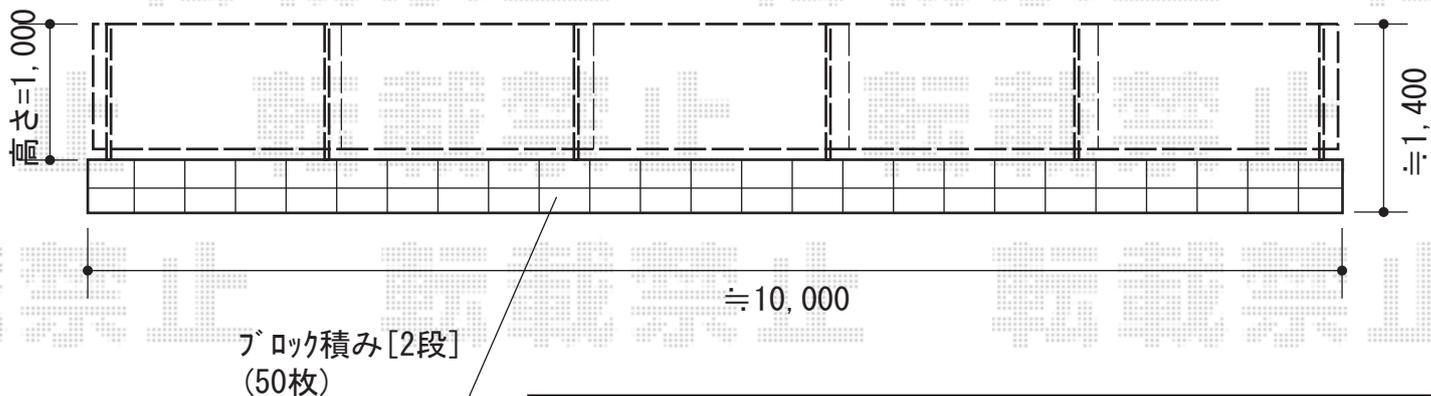

YKK AP エクスラインフェンス8型
本体1枚 (W×H) = (1,975mm×1,000mm) (¥. 25,500-) × 5枚
アルミ自由柱 : T-100 (¥5,000) × 6本
エンドキャップ : (¥800) × 1セット
色 : プラチナステン

現場状況や作図制限により概略図の内容と多少の違いが生じることがございます。
施工時は、現場優先とさせて頂きたく思いますので、お立会い頂き、
最終のご指示のほど、何卒、宜しくお願い致します。



EX-SHOP
HTTP://WWW.EX-SHOP.NET

担当 : 竹下