


プレシオステラス R型 テラスタイプ 単体 積雪～20cm対応

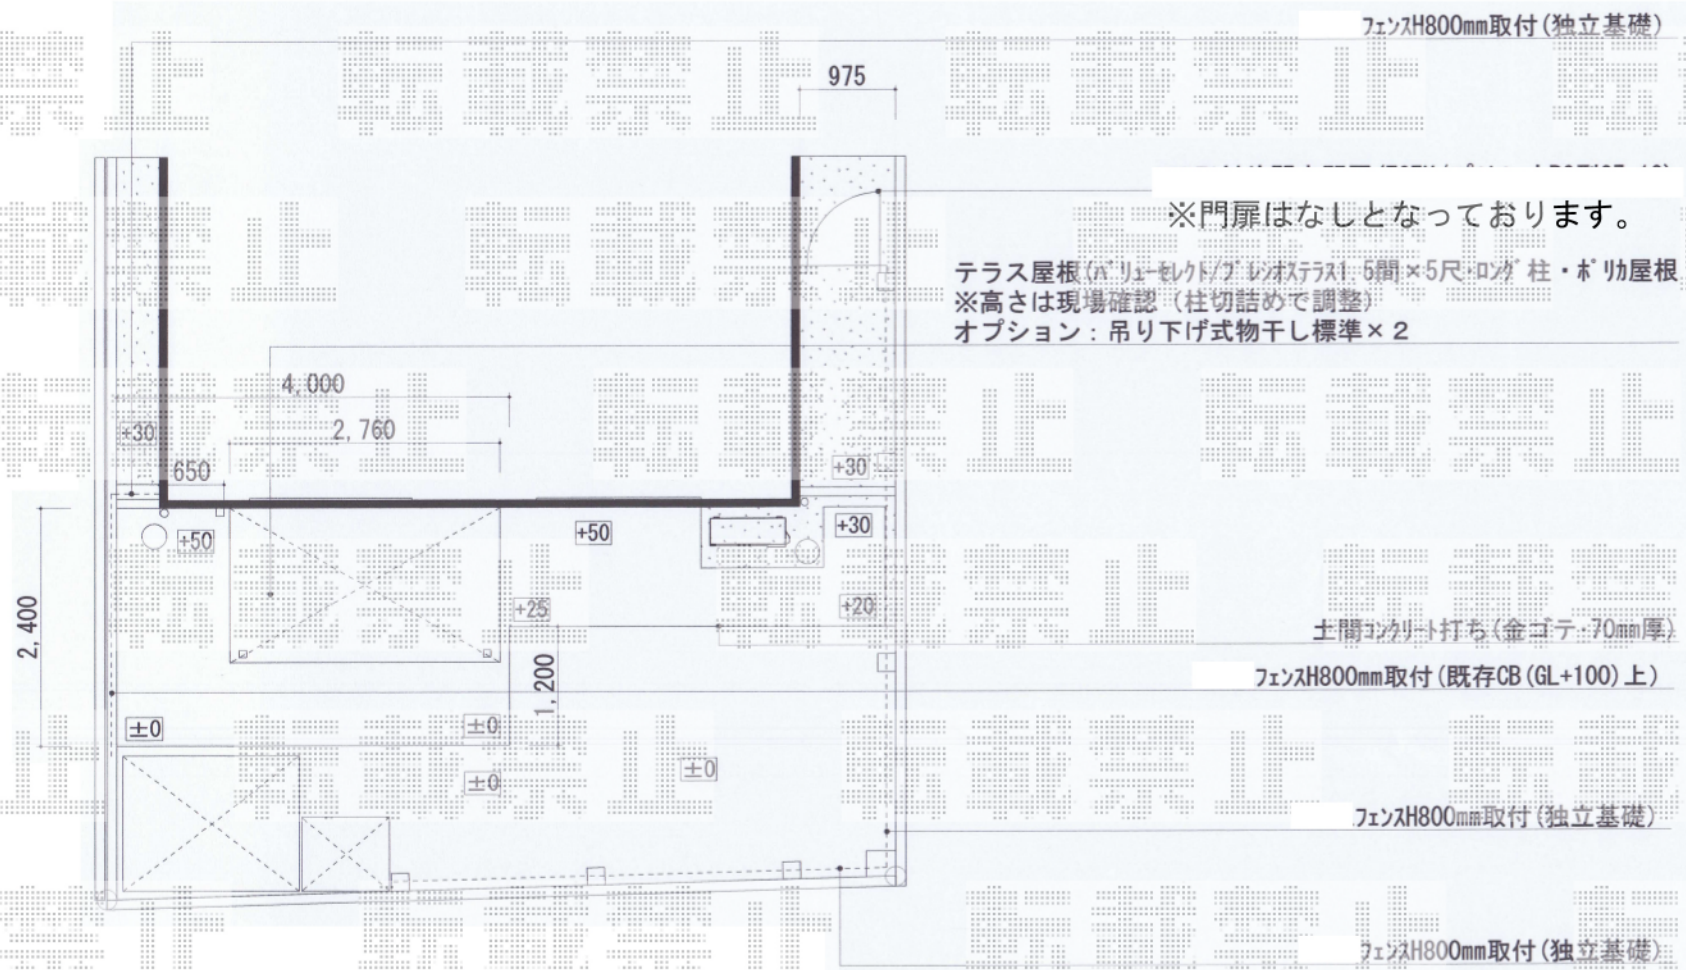

※門扉はなしとなっております。
 テラス屋根(バリエーブル/プレシオステラス) 6間×5尺・ロング柱・ポリ屋根
 ※高さは現場確認(柱切詰めで調整)
 オプション: 吊り下げ式物干し標準×2

Value Select プレシオステラス R型 テラスタイプ 単体 積雪～20cm対応
 間口=関東間1.5間(柱芯々2,575mm 屋根幅2,760mm) 出幅=5尺(1,470mm)
 色:【未定】 屋根材:【仮】ポリカーボネート(スカイブルー)
 柱仕様:柱標準タイプ(柱2本) 施工方法:上止め仕様

Value Select 吊下げ物干し 標準 2本入
 色:【未定】 数量:1セット

現場状況や作図制限により概略図の内容と多少の違いが生じることがございます。
 施工時は、現場優先とさせて頂きたく思いますので、お立会い頂き、
 最終のご指示のほど、何卒、宜しくお願い致します。