


ヴェクターテラス F型 ルーフタイプ 単体積雪～20cm対応

－ バルコニー屋根 －

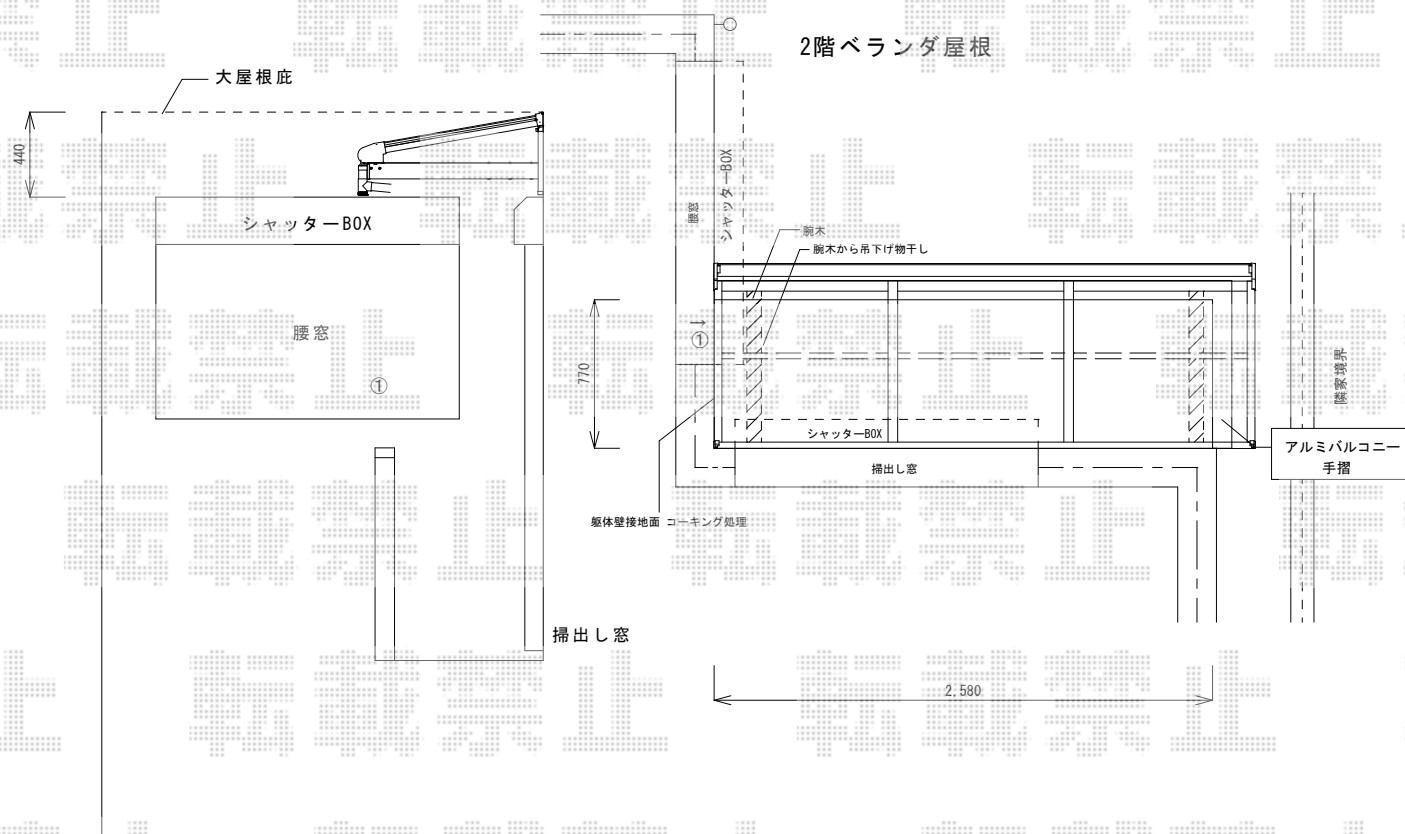

YKK AP ヴェクターテラス F型 ルーフタイプ 単体積雪～20cm対応
間口=関東間1.5間 (方杖芯々2,730mm 屋根幅2,805mm)
出幅=3尺 (870mm)
色 : プラチナステン
屋根材 : ポリカーボネート (トーマイマツト/すりガラス調)
柱仕様 : 柱無しタイプ
施工方法 : 下止め仕様

現場状況や作図制限により概略図の内容と多少の違いが生じることがございます。
施工時は、現場優先とさせて頂きたく思いますので、お立会い頂き、
最終のご指示のほど、何卒、宜しくお願い致します。

