


ウッドデッキ・テラス屋根 施工概略図

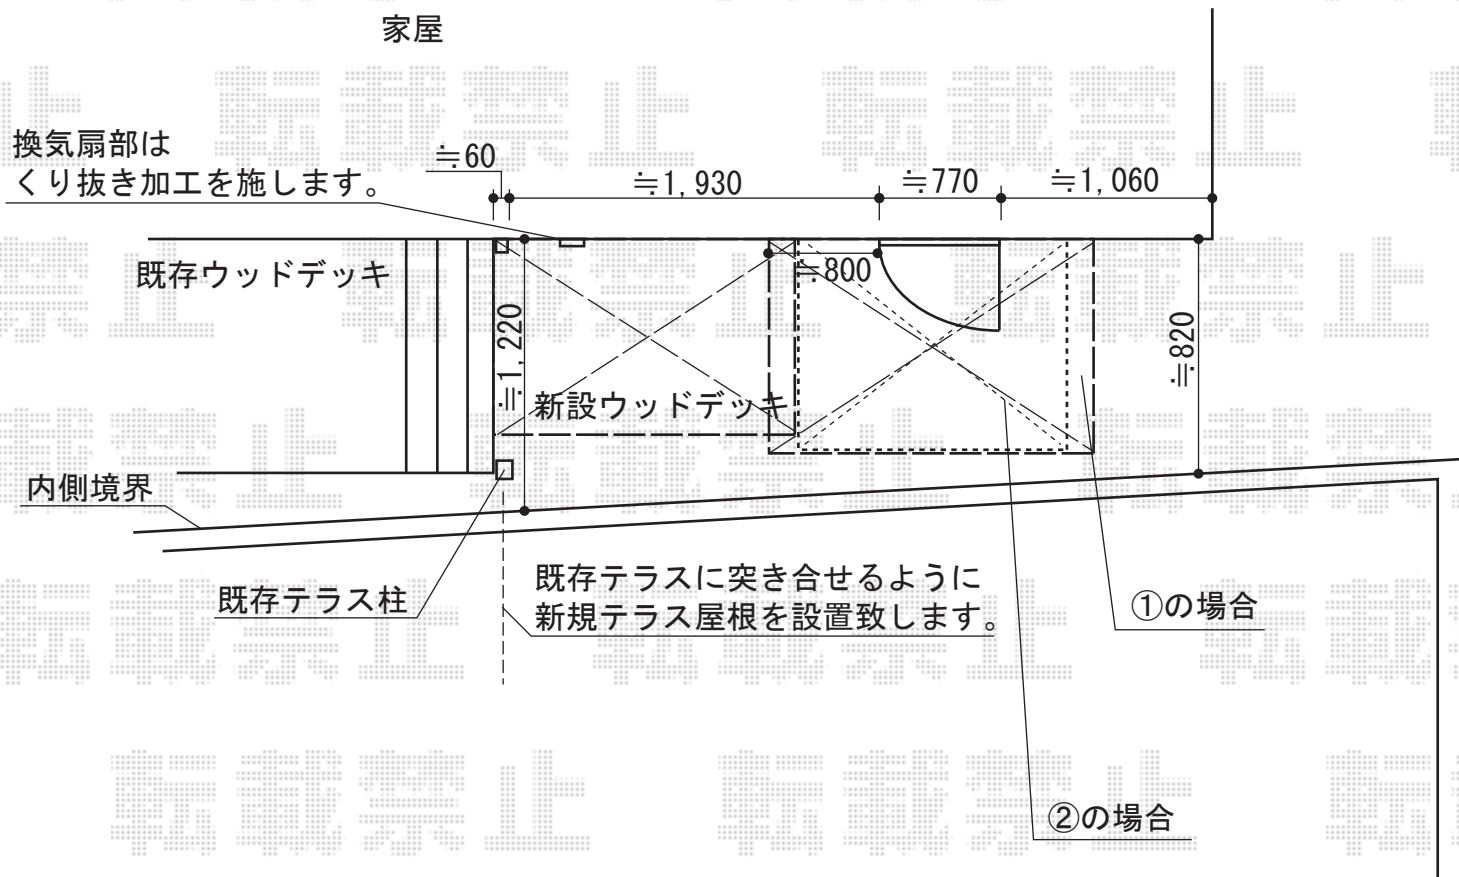

YKK AP ヴェクターテラス R型 テラスタイプ 単体 積雪～20cm対応
 間口=関東間1.5間 (柱芯々2,575mm 屋根幅2,760mm)
 出幅=4尺 (1,170mm)
 色: ホワイト
 屋根材: ポリカーボネート (スモークブラウン)
 柱仕様: ロング柱位置固定タイプ (柱2本)
 施工方法: 上止め仕様

YKK AP リウッドデッキ200
 間口=1.0間 (1,851mm)
 出幅=3尺 (920mm)
 色: 【仮】ナチュラルブラウン
 床板: 縦貼り
 束柱: Tタイプ (400～500mm)

現場状況や作図制限により概略図の内容と多少の違いが生じることがございます。
 施工時は、現場優先とさせて頂きたく思いますので、お立会い頂き、
 最終のご指示のほど、何卒、宜しくお願い致します。



EX-SHOP
[HTTP://WWW.EX-SHOP.NET](http://www.ex-shop.net)
 担当: 進藤