


カーブポートシグマⅢ 積雪～30cm対応+カーブポートシグマⅢ用 サイドパネル  
+カーブポートシグマⅢ用 着脱式サポート ロング柱23用

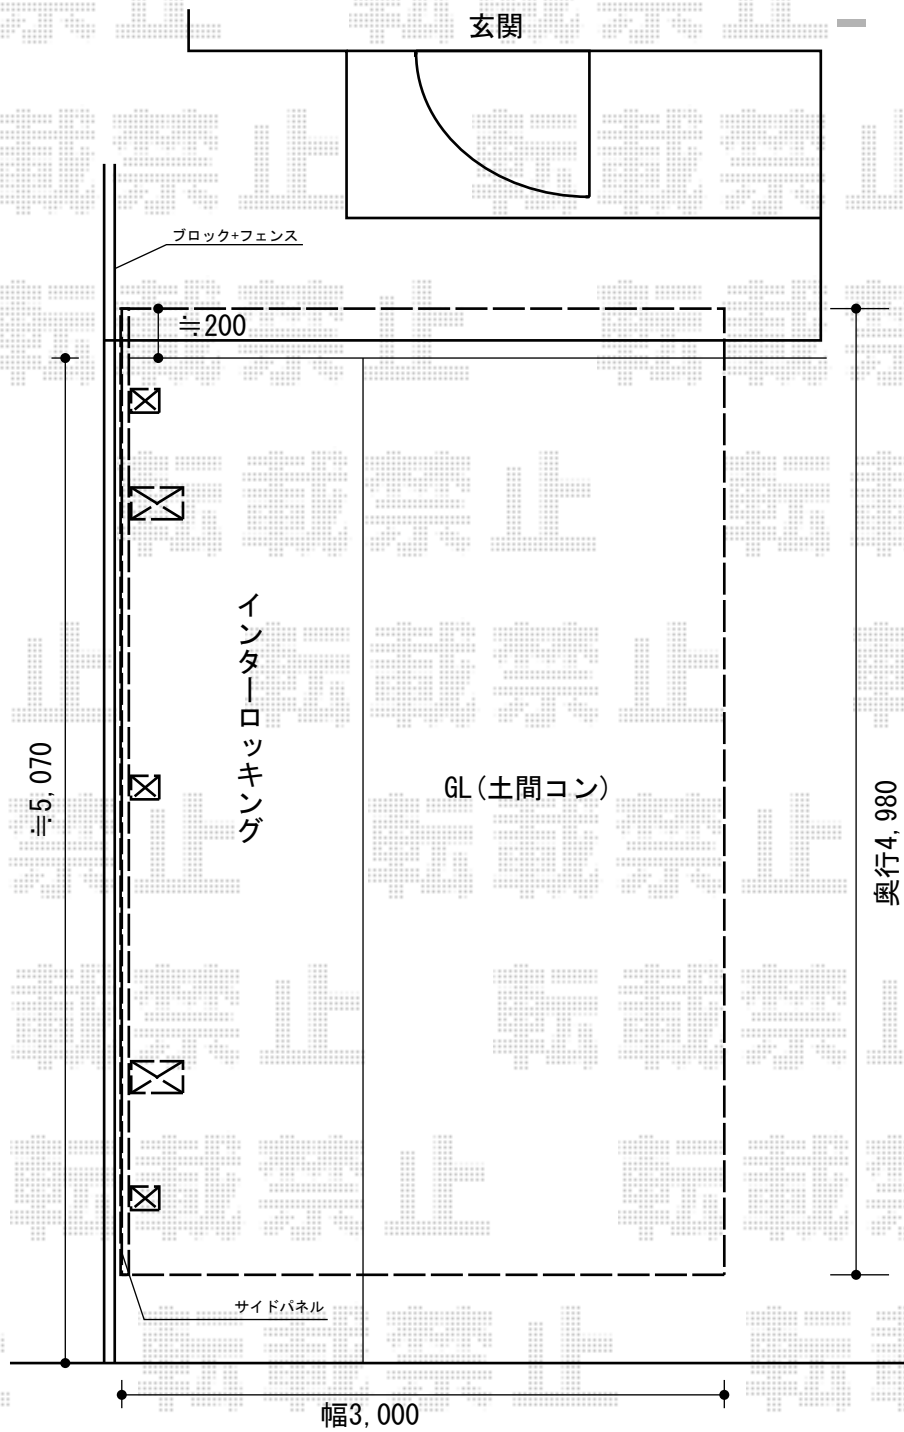

トステム カーブポートシグマⅢ 積雪～30cm対応  
幅=3,000mm  
奥行=4,980mm  
色:シャイングレー  
屋根材:ポリカーボネート(ブルースモーク)  
柱仕様:ロング柱23仕様(有効高 約2,300mm)

トステム カーブポートシグマⅢ用 サイドパネル  
奥行サイズ:50タイプ用  
高さ:(H800+H800) 2段  
色:シャイングレー  
パネル材:ポリカーボネート(ブルースモーク)  
柱仕様;ロング柱23仕様

トステム カーブポートシグマⅢ用 着脱式サポート ロング柱23用  
色:シャイングレー、数量:2セット

現場状況や作図制限により概略図の内容と多少の違いが生じることがございます。  
施工時は、現場優先とさせて頂きたく思いますので、お立会い頂き、  
最終のご指示のほど、何卒、宜しくお願い致します。



EX-SHOP  
HTTP://WWW.EX-SHOP.NET

担当: 本田