


ルーフポートシグマIII 積雪～30cm対応

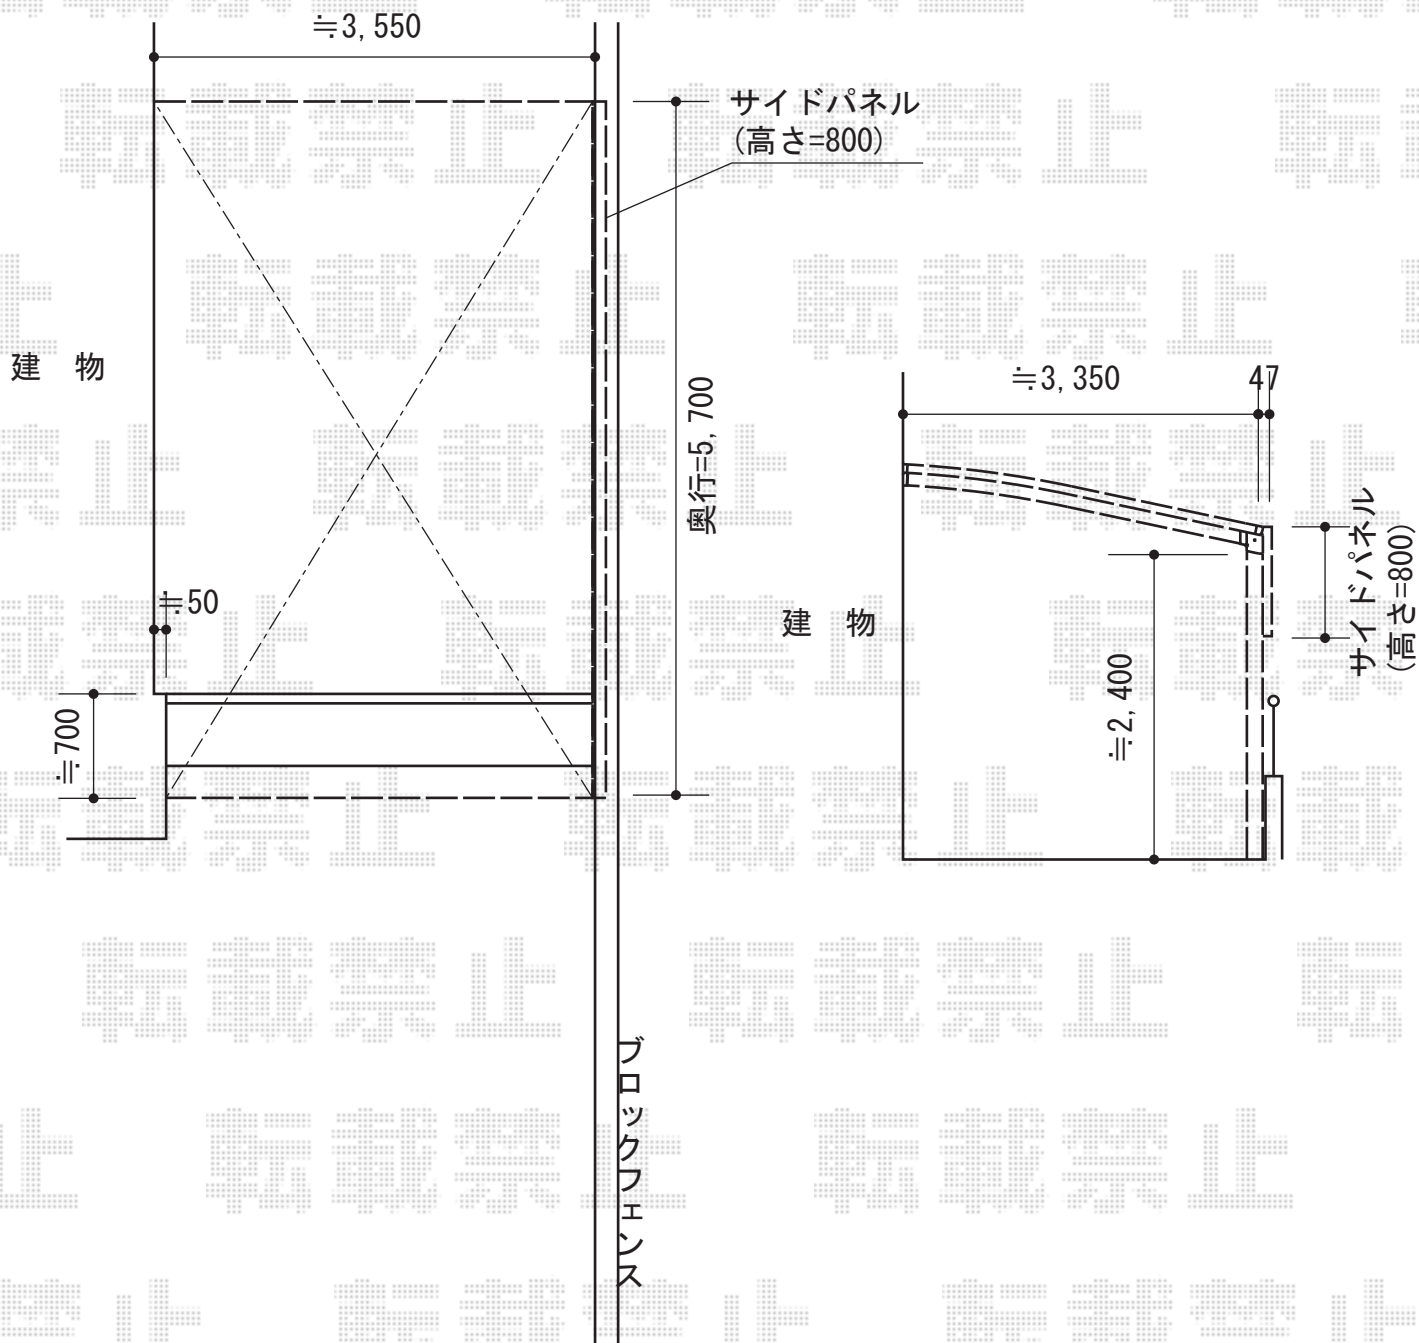

トステム ルーフポートシグマIII 積雪～30cm対応

幅=3,499mm 奥行=5,686mm

色：シャイングレー屋根材：ガリレポリカ（クリアマット・すりガラス調）

柱仕様：ロング柱23仕様（有効高 約2,750mm）

トステム ルーフポートシグマIII オプション

オプション：サイドパネル1段H800 57タイプ用ロング柱23用（¥171,300-）

※サイドパネル補助柱付き（3本）色：シャイングレー

屋根材：ガリレポリカ（クリアマット・すりガラス調）

現場状況や作図制限により概略図の内容と多少の違いが生じることがございます。
 施工時は、現場優先とさせて頂きたく思いますので、お立会い頂き、
 最終のご指示のほど、何卒、宜しくお願い致します。



EX-SHOP
[HTTP://WWW.EX-SHOP.NET](http://www.ex-shop.net)

担当：谷

全ての著作権は、エクスショップに帰属します。当社とのお取引目的外の使用・複製・転載禁止となっております。