


カーポート・カーゲート・機能門柱

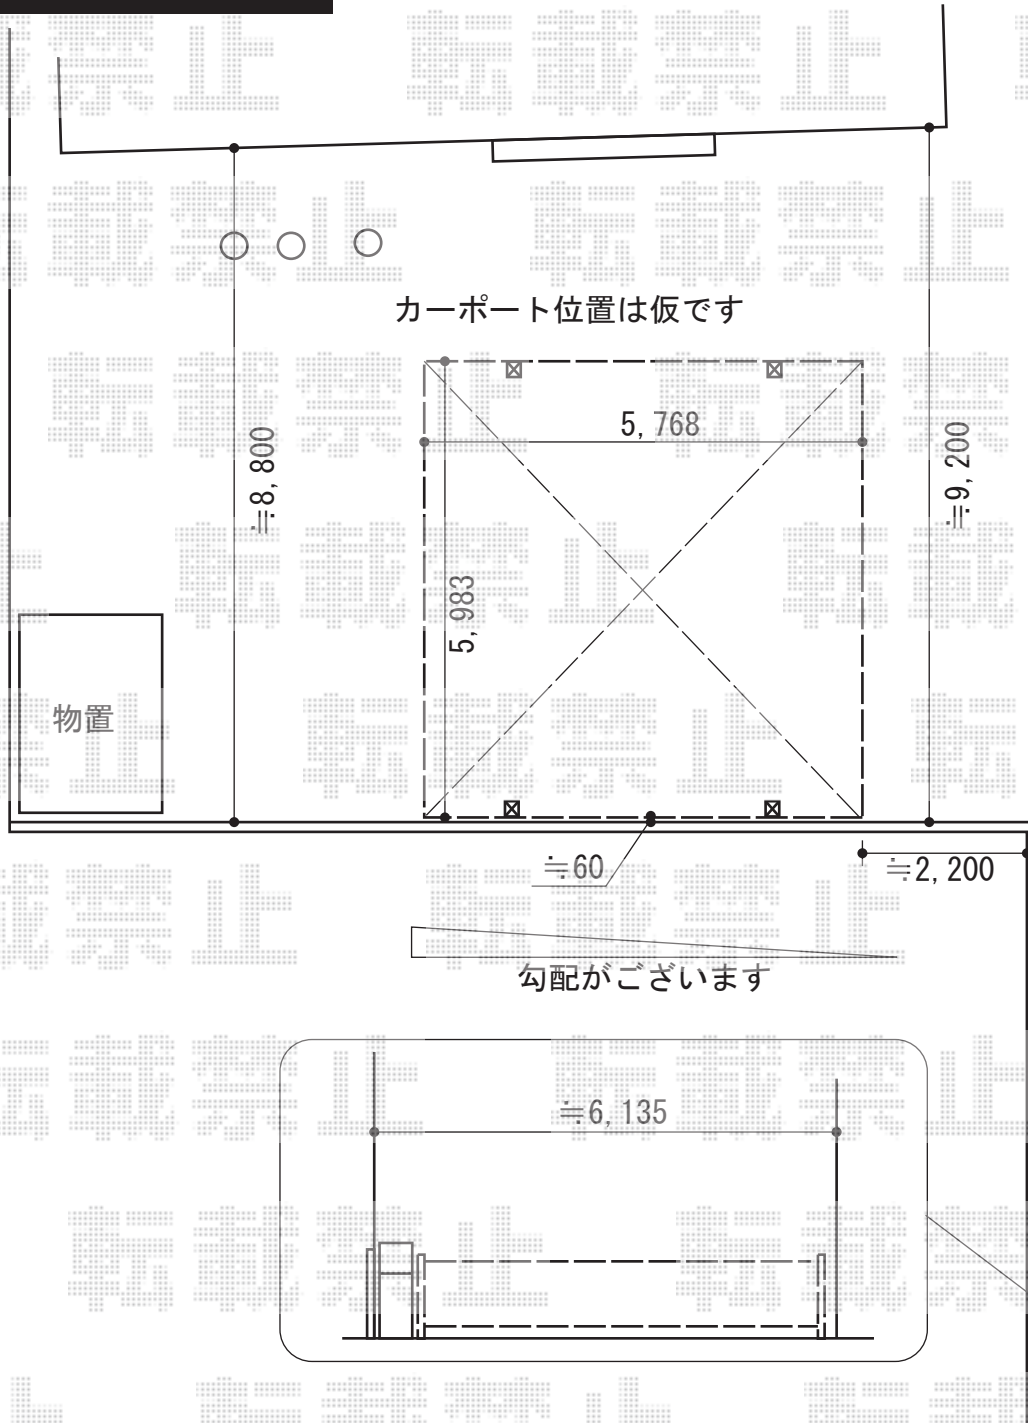

TOEX アルシャインII HW型Cタイプ センターレール 両開き
 開口幅=6,099mm
 全幅=6,235mm
 たたみ幅=575mm+561mm
 高さ=1,250mm
 色：シャイングレー+ミディアムチェリー
 キャスター数：4箇所
 落棒数：4本

TOEX ファンクションユニット ウィルモダン 組み合わせ例13-11
 両柱セット：センターブロック上用（ミディアムチェリー）
 センターブロック上：加工無し（シャイングレー）
 ポスト：フラット横型ポスト（前入れ後ろ取り出し）（シャイングレー）
 サインパネル：有田焼サイン/パターン集選択タイプ+アルミサイン

YKK AP レイナツインポートグラン 積雪～20cm対応
 幅=5,983mm
 奥行=5,768mm
 色：プラチナステン
 屋根材：熱線遮断ポリカーボネート（アースブルーマット調）
 柱仕様：ハイルーフ柱仕様（有効高 約2,355mm）

YKK AP <片側>レイナツインポートグラン用サイドパネル
 奥行サイズ：長さ57用
 高さ=2,073mm
 色：プラチナステン
 パネル材：熱線遮断ポリカーボネート
 （トーマイマット/すりガラス調）
 柱仕様：ハイルーフ仕様/間柱1本

現場状況や作図制限により概略図の内容と多少の違いが生じることがございます。
 施工時は、現場優先とさせて頂きたく思いますので、お立会い頂き、
 最終のご指示のほど、何卒、宜しくお願い致します。



EX-SHOP
 HTTP://WWW.EX-SHOP.NET
 担当：松保