


ウッドデッキ・カーポート

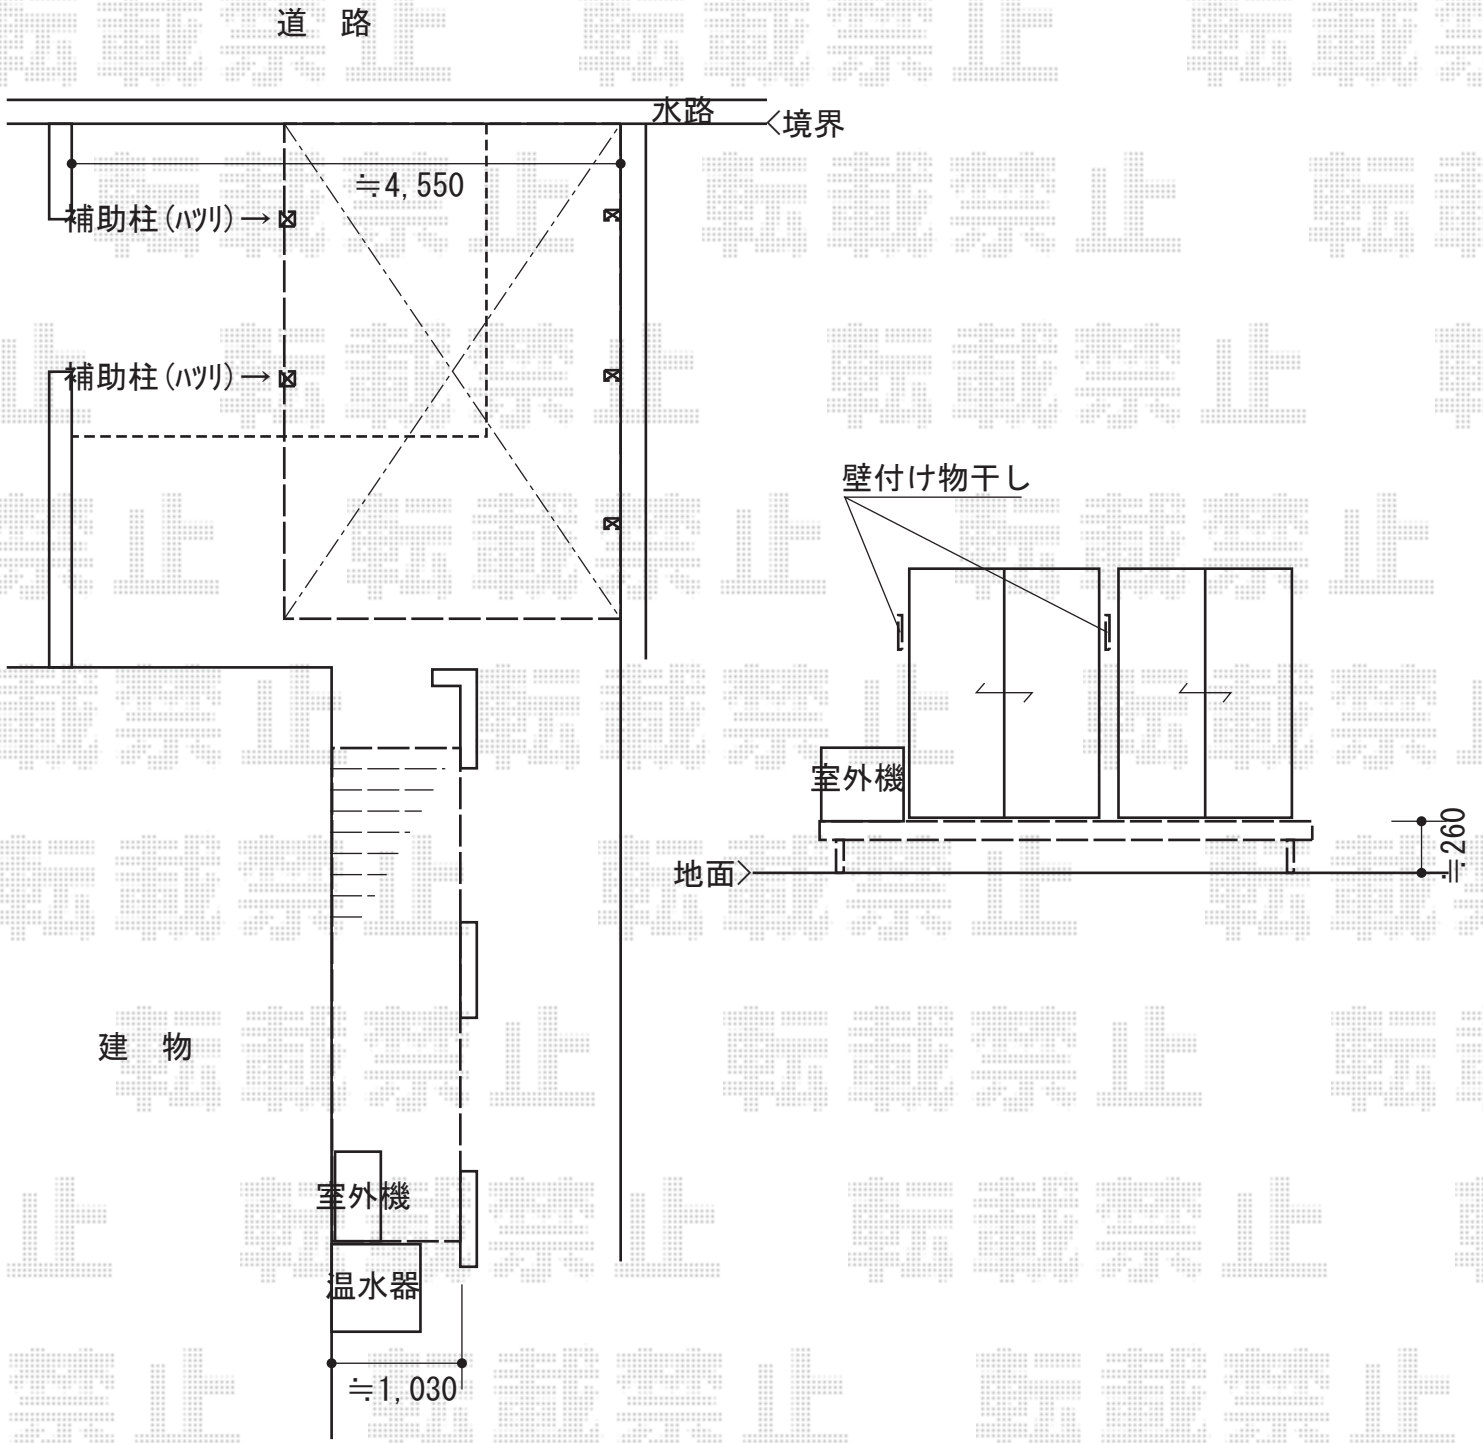

YKK AP リウッドデッキ 200
 間口=約4,800mm
 出幅=4尺 (1,220mm)
 色: 床板/ナチュラルブラウン 束柱/プラチナステン
 床板: 縦貼り
 束柱: Sタイプ (450mm)

YKK AP レイナキャップポート50 積雪~50cm対応
 幅=2,702mm 奥行=5,052mm
 色: プラチナステン
 屋根材: ポリカーボネート (トーマイマツト/すりガラス調)
 柱仕様: 標準柱仕様 (有効高 約2,000mm)

YKK AP レイナキャップポート50用 着脱式サポート3本入
 仕様: 標準・ハイルーフ兼用

現場状況や作図制限により概略図の内容と多少の違いが生じることがございます。
 施工時は、現場優先とさせて頂きたく思いますので、お立会い頂き、
 最終のご指示のほど、何卒、宜しくお願い致します。



EX-SHOP
[HTTP://WWW.EX-SHOP.NET](http://www.ex-shop.net)

担当: 岡本

全ての著作権は、エクスショップに帰属します。当社とのお取引目的外の使用・複製・転載禁止となっております。