
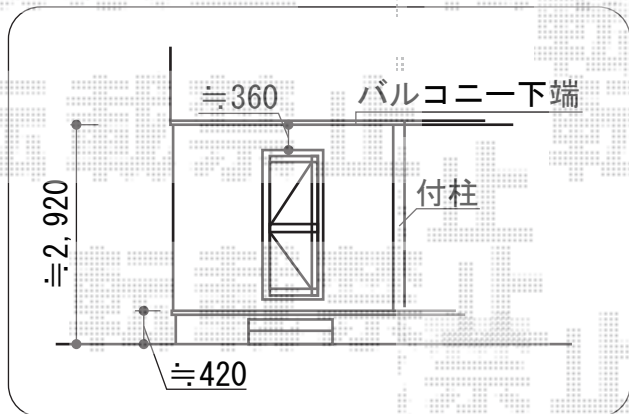


カーポート・カーゲート

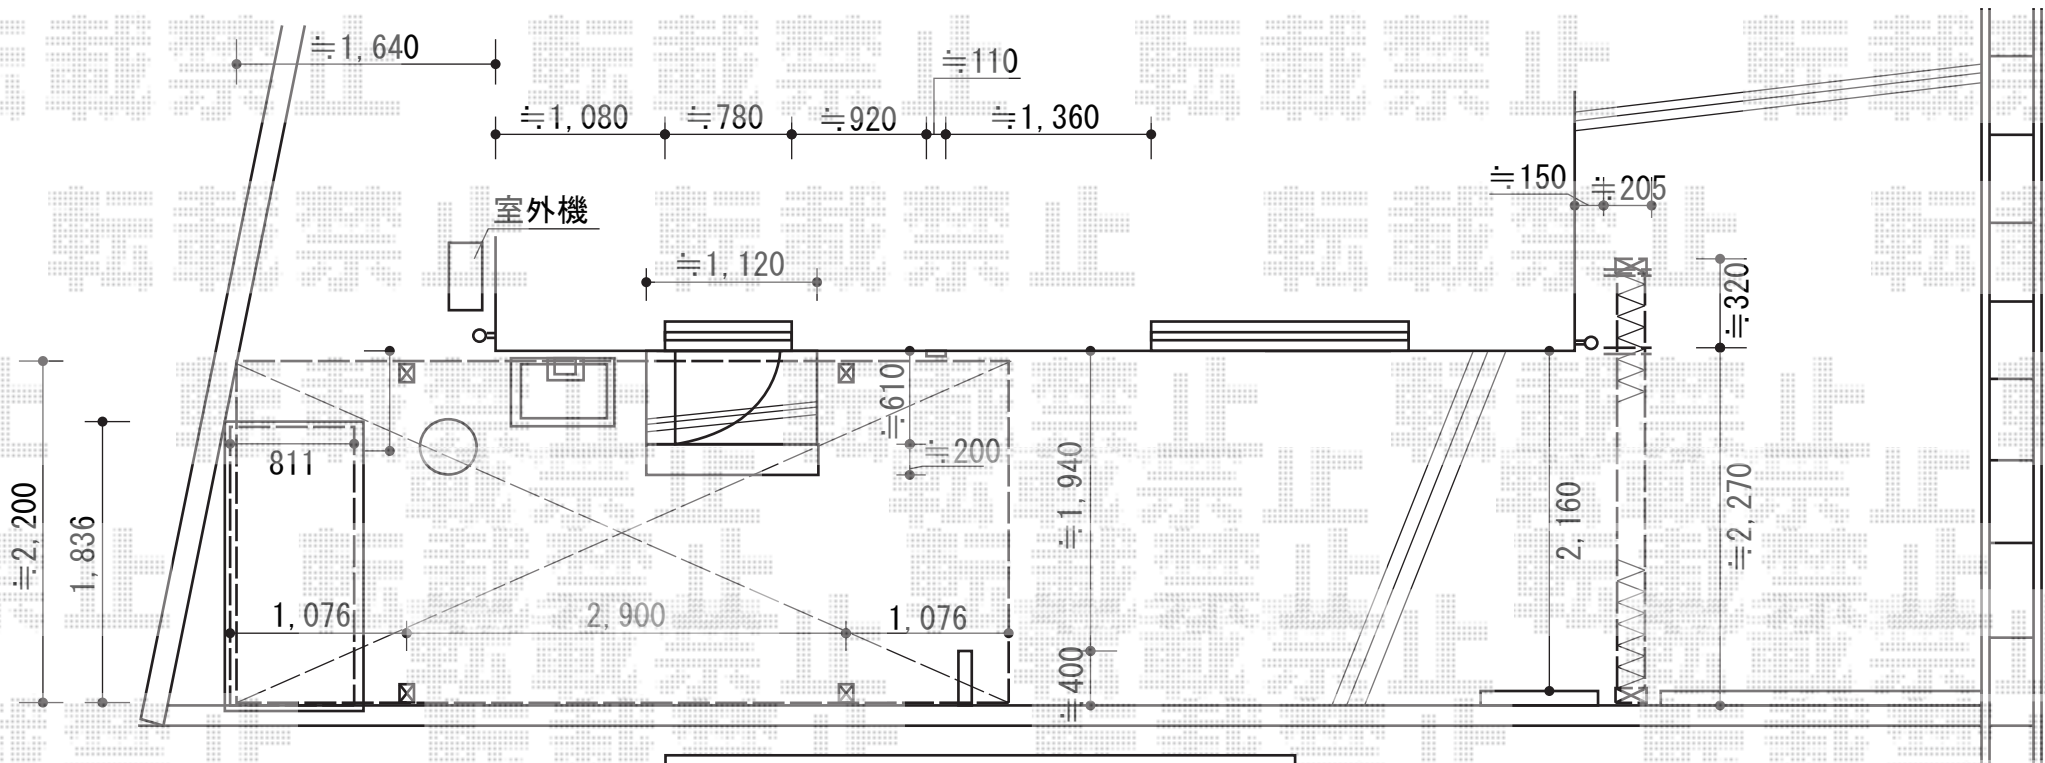

YKK AP レイナポートグラン 積雪~20cm対応
 幅=2,400mm
 奥行=5,052mm
 色：プラチナステン
 屋根材：ポリカーボネート（アースブルー）
 柱仕様：ハイルーフ柱仕様（有効高 約2,350mm）

Value Select トリップゲート PB型 ノンレール 片開き27S
 開口幅=2,625mm
 全幅=2,725mm
 たたみ幅=320.5mm
 高さ=1,200mm
 色：ステンカラー
 キャスター数：2箇所
 落棒数：1本

ヨド物置 LMC-1808GL エルモ 一般型
 間口=1,870mm
 奥行=820mm
 高さ=2,122mm
 色：青磁（セイジ）
 屋根タイプ：標準型
 耐荷重タイプ：一般型

現場状況や作図制限により概略図の内容と多少の違いが生じることがございます。
 施工時は、現場優先とさせて頂きたく思いますので、お立会い頂き、
 最終のご指示のほど、何卒、宜しくお願い致します。