


リウッドデッキ200

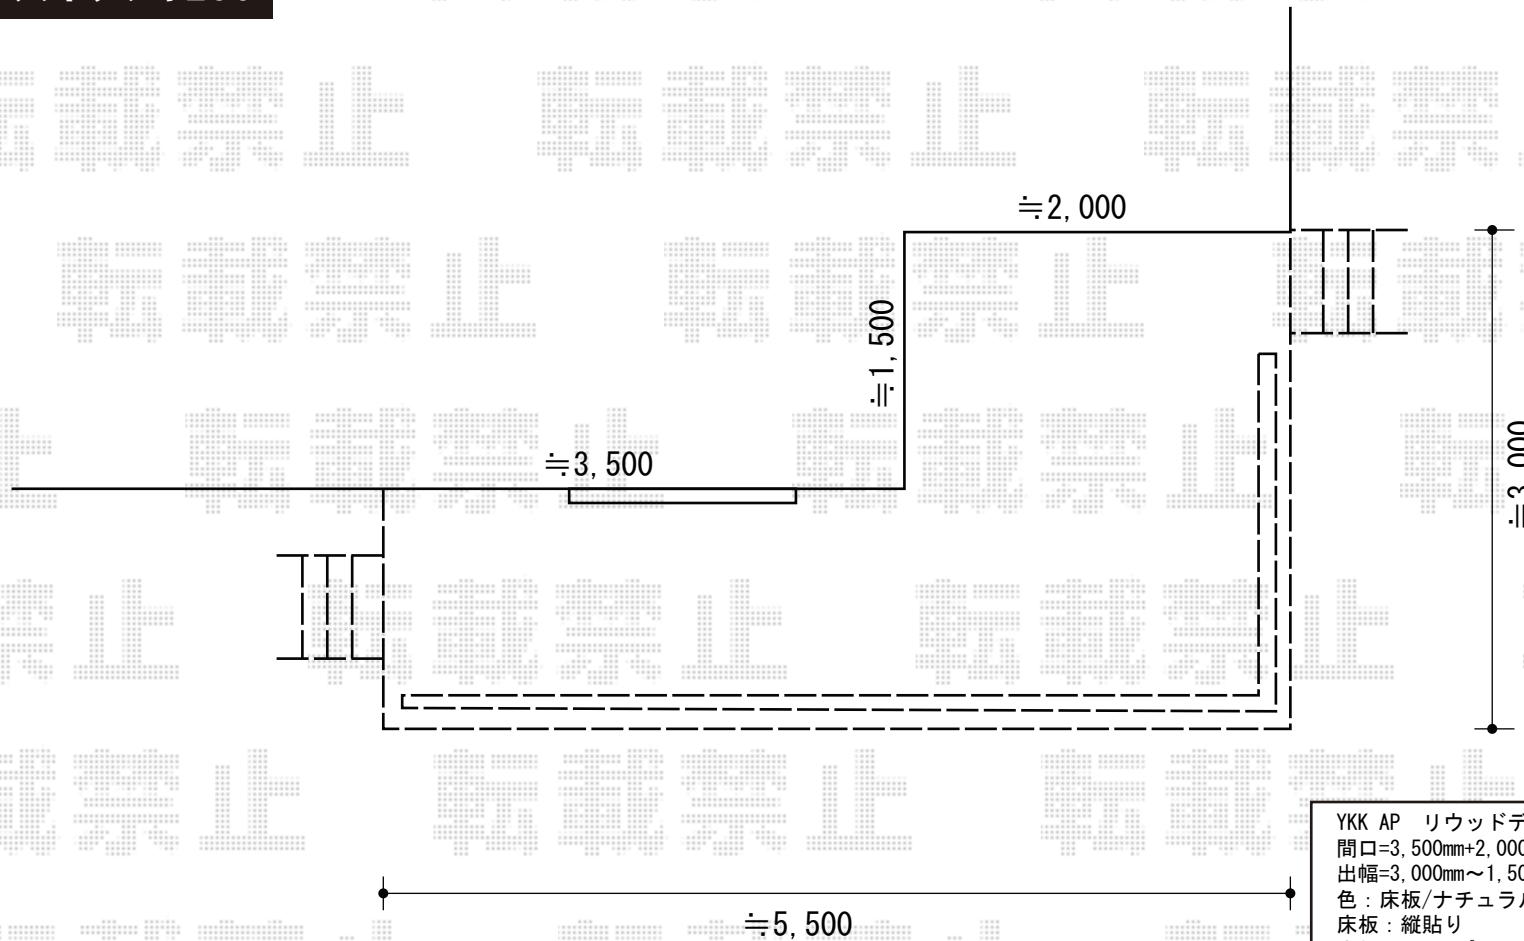

YKK AP リウッドデッキ200

間口=3,500mm+2,000mm

出幅=3,000mm~1,500mm

色：床板/ナチュラルブラウン 束柱/カームブラック

床板：縦貼り

束柱：Lタイプ (900~1000mm)

YKK AP リウッドステップ5型 Hタイプ3段用

色：ナチュラルブラウン

数量：2セット

YKK AP リウッドデッキ200 デッキフェンス4型

本体1枚 (W×H) = (1,200mm×800mm) × 2枚/(1,000mm×800mm) × 5枚

中柱・端柱：T80×7本

90度専用角柱：T80×1本

色：ナチュラルブラウン

現場状況や作図制限により概略図の内容と多少の違いが生じることがございます。
施工時は、現場優先とさせて頂きたく思いますので、お立会い頂き、
最終のご指示のほど、何卒、宜しくお願い致します。



EX-SHOP
HTTP://WWW.EX-SHOP.NET

担当：岡本