


カーゲート・フェンス

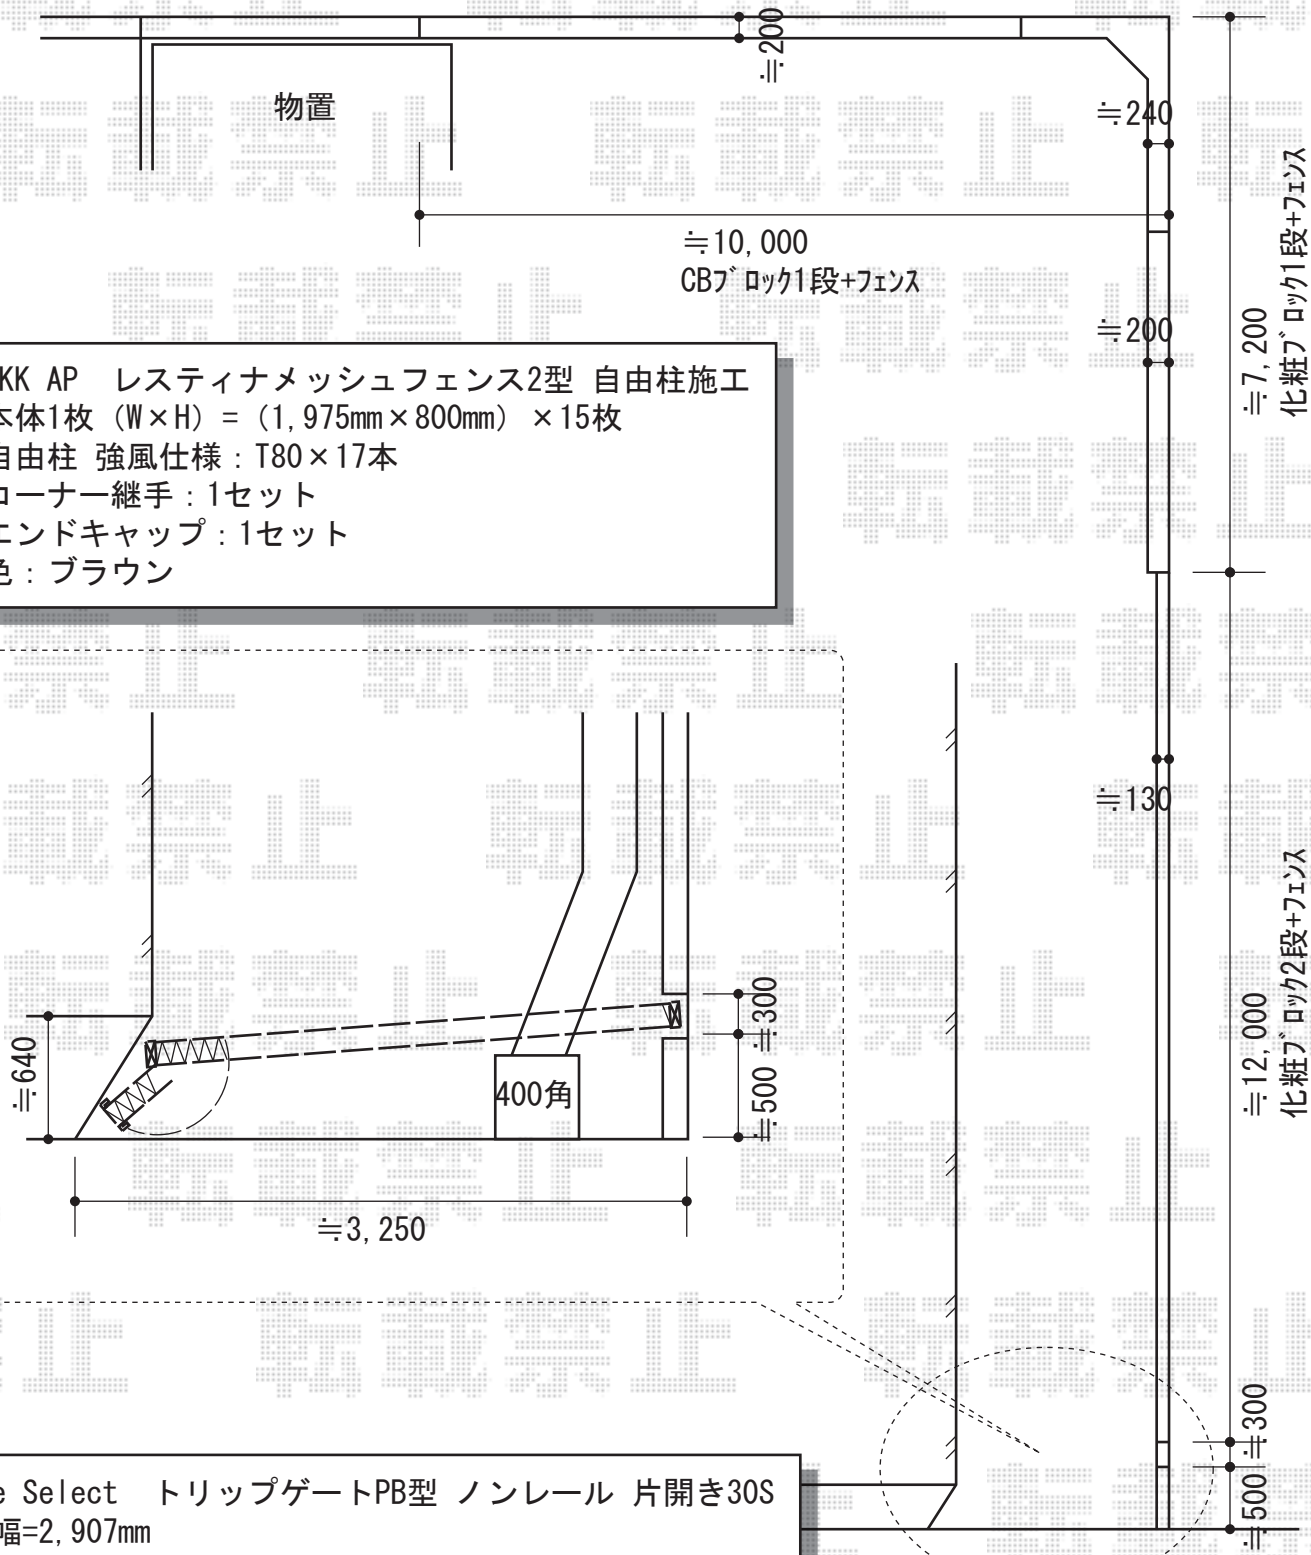

YKK AP レスティナメッシュフェンス2型 自由柱施工
 本体1枚 (W×H) = (1,975mm×800mm) ×15枚
 自由柱 強風仕様: T80×17本
 コーナー継手: 1セット
 エンドキャップ: 1セット
 色: ブラウン

Value Select トリップゲートPB型 ノンレール 片開き30S
 開口幅=2,907mm
 全幅=3,007mm
 たたみ幅=347mm
 高さ=1,200mm
 色: ブロンズ
 キャスター数: 2箇所
 落棒数: 2本

現場状況や作図制限により概略図の内容と多少の違いが生じることがございます。
 施工時は、現場優先とさせて頂きたく思いますので、お立会い頂き、
 最終のご指示のほど、何卒、宜しくお願い致します。



EX-SHOP
[HTTP://WWW.EX-SHOP.NET](http://www.ex-shop.net)

担当: 西村