


テラス屋根・フェンス

トステム ライザーテラスII F型 テラスタイプ 単体積雪~20cm対応
間口=関東間2.0間 (柱芯々3,440mm 屋根幅3,660mm)
出幅=5尺 (1,485mm)
色: シャイングレー
屋根材: ポリカーボネート (クリアマット/すりガラス調)
柱仕様: 柱位置固定タイプ (柱2本) / ロング柱
施工方法: 上止め仕様

YKK AP イーネットフェンス1F型 自由柱タイプ
本体1枚 (W×H) = (1,975mm×800mm) ×1枚
自由柱: T80×2
端部キャップ: ×1セット
色: 本体//Sホワイト・アルミ柱//ホワイト

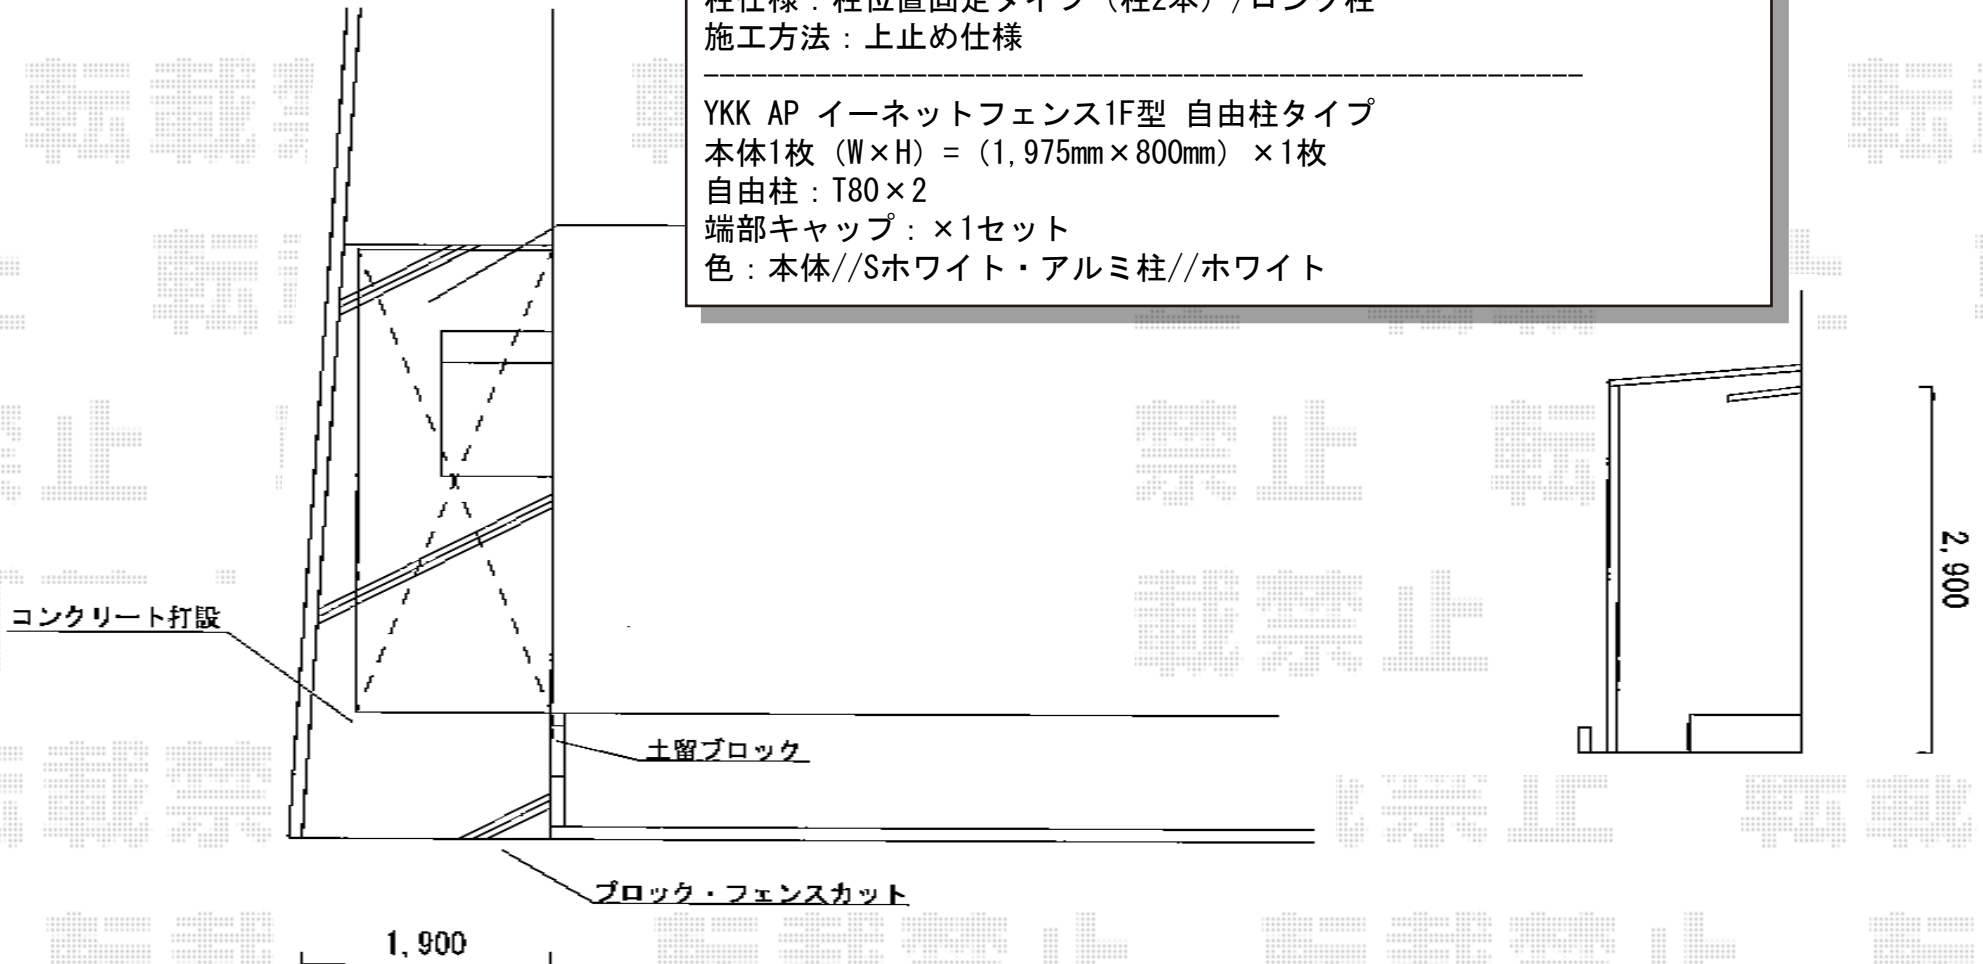

現場状況や作図制限により概略図の内容と多少の違いが生じることがございます。
施工時は、現場優先とさせて頂きたく思いますので、お立会い頂き、
最終のご指示のほど、何卒、宜しくお願い致します。



EX-SHOP

[HTTP://WWW.EX-SHOP.NET](http://www.ex-shop.net)

担当: 谷