


# テラス屋根・ウッドデッキ

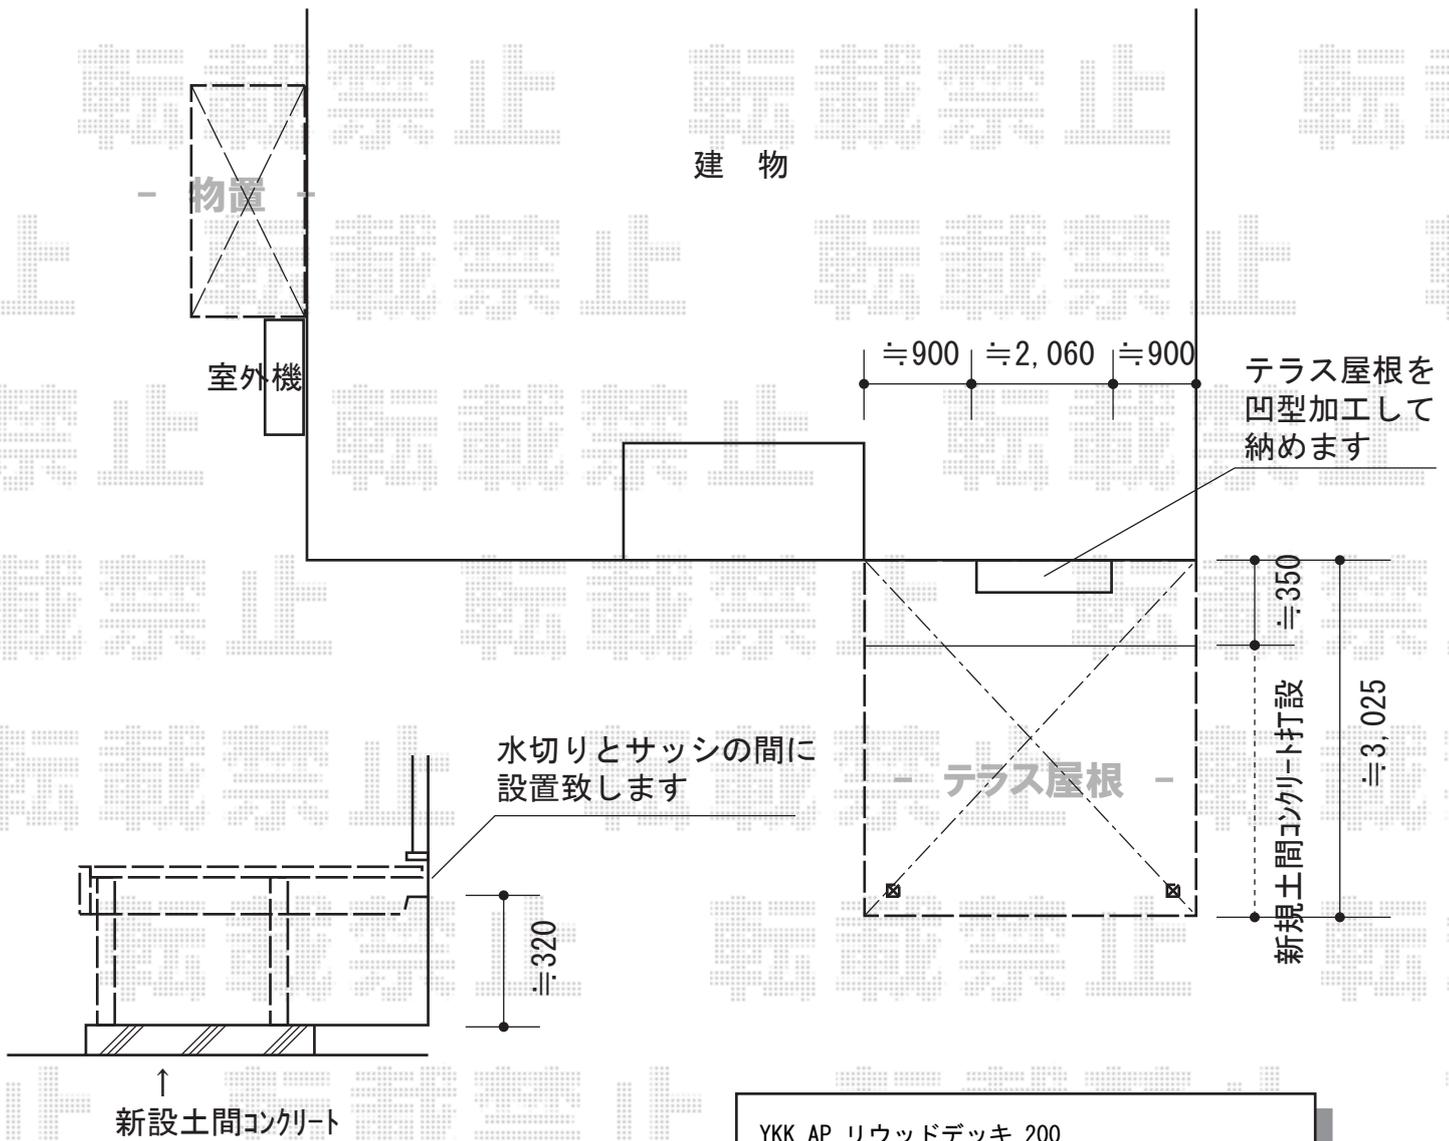

YKK AP リウッドデッキ 200  
間口=2.0間 (3,651mm) 出幅=10尺 (3,020mm)  
色：床板/レッドブラウン 束柱/カームブラック  
床板：縦貼り 束柱：Sタイプ (450mm)

稲葉物置 MJN-217EP シンプルー 一般型  
間口=2,160mm 奥行=750mm  
高さ=1,903mm 色：プレミアムグレー  
屋根タイプ：標準型耐荷重タイプ：一般型  
棚タイプ：長もの収納タイプ

YKK AP ヴェクターテラス F型 テラスタイプ 単体 積雪~20cm対応  
間口=関東間2.0間 (柱芯々3,485mm 屋根幅3,670mm)  
出幅=10尺 (2,970mm)  
色：カームブラック  
屋根材：ポリカーボネート (トーマイマツ/すりガラス調)  
柱仕様：ロング柱/柱位置固定タイプ (柱2本)  
施工方法：上止め仕様

現場状況や作図制限により概略図の内容と多少の違いが生じることがございます。  
施工時は、現場優先とさせて頂きたく思いますので、お立会い頂き、  
最終のご指示のほど、何卒、宜しくお願い致します。



EX-SHOP  
HTTP://WWW.EX-SHOP.NET

担当：岡本

全ての著作権は、エクスショップに帰属します。当社とのお取引目的外の使用・複製・転載禁止となっております。