


# フェンス 施工概略図

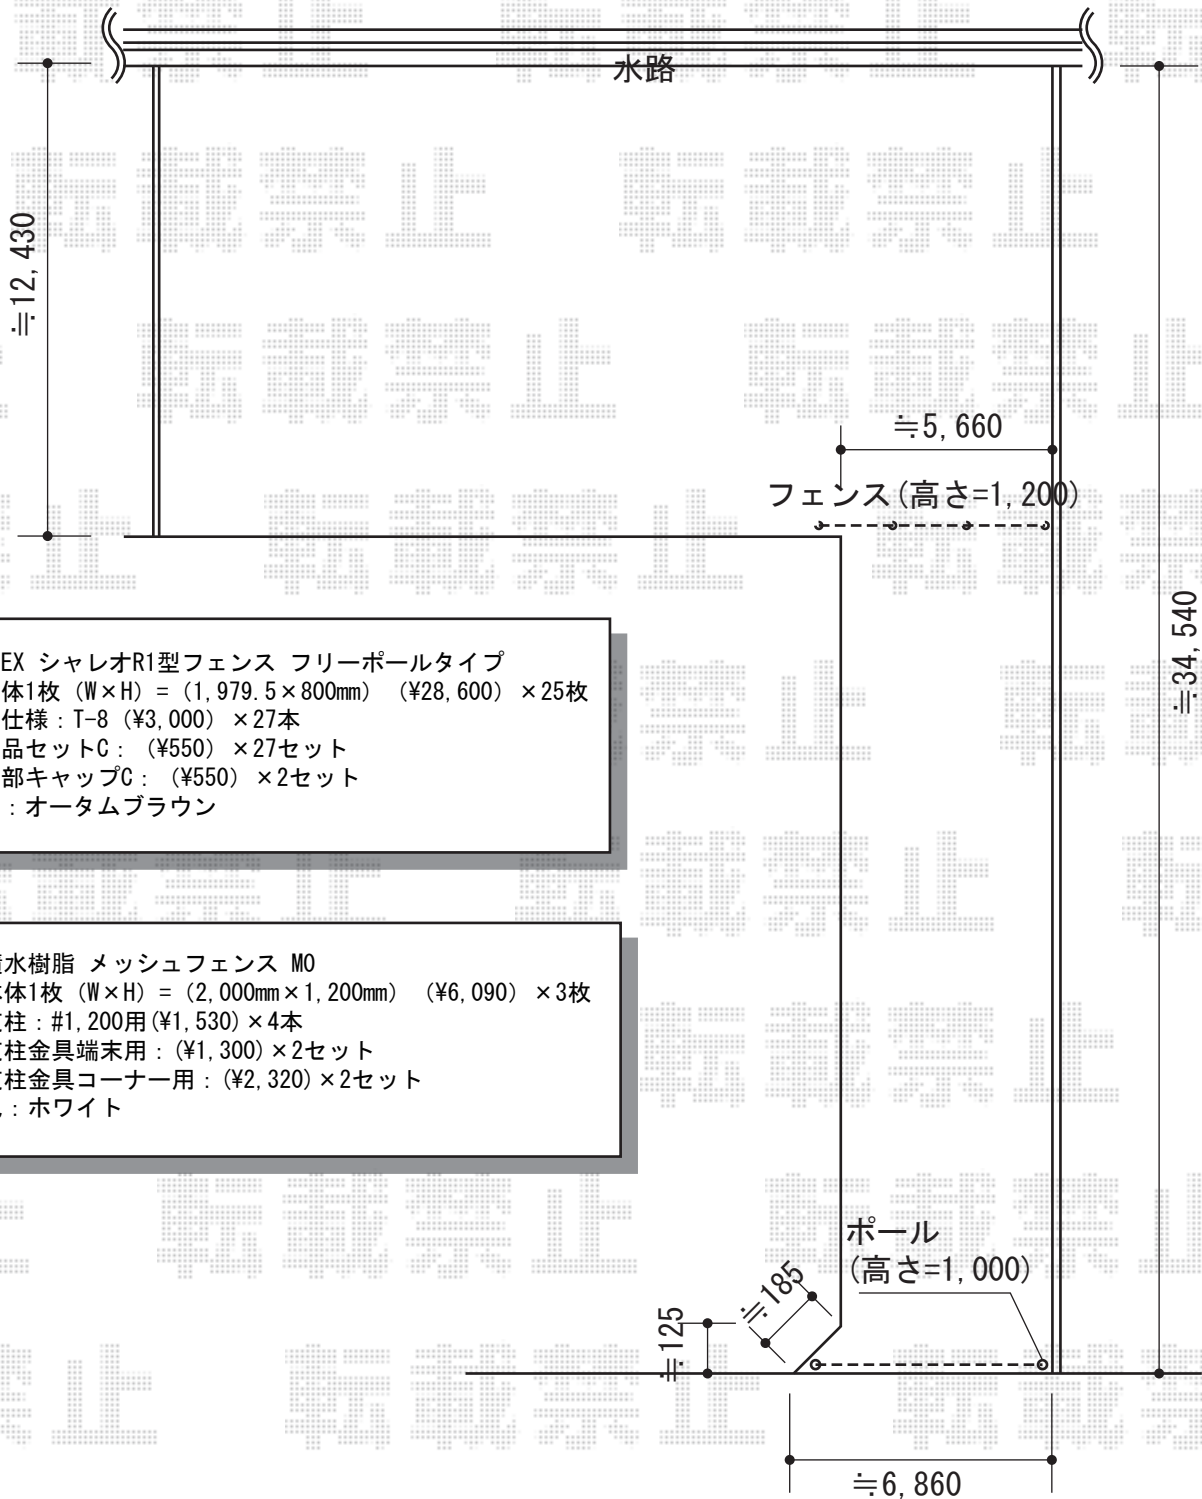

TOEX シャレオR1型フェンス フリーポールタイプ  
 本体1枚 (W×H) = (1,979.5×800mm) (¥28,600) ×25枚  
 柱仕様: T-8 (¥3,000) ×27本  
 部品セットC: (¥550) ×27セット  
 端部キャップC: (¥550) ×2セット  
 色: オータムブラウン

積水樹脂 メッシュフェンス M0  
 本体1枚 (W×H) = (2,000mm×1,200mm) (¥6,090) ×3枚  
 支柱: #1,200用(¥1,530) ×4本  
 支柱金具端末用: (¥1,300) ×2セット  
 支柱金具コーナー用: (¥2,320) ×2セット  
 色: ホワイ

積水樹脂 メッシュフェンス M0用追加部材  
 支柱: #1,200用(¥1,530) ×2本  
 色: ホワイ

現場状況や作図制限により概略図の内容と多少の違いが生じることがございます。  
 施工時は、現場優先とさせていただきますので、お立会い頂き、  
 最終のご指示のほど、何卒、宜しくお願い致します。



EX-SHOP  
[HTTP://WWW.EX-SHOP.NET](http://www.ex-shop.net)

担当: 岡本