


ジーポートneo Aタイプ 角柱仕様 標準鼻隠し 積雪~100cm対応

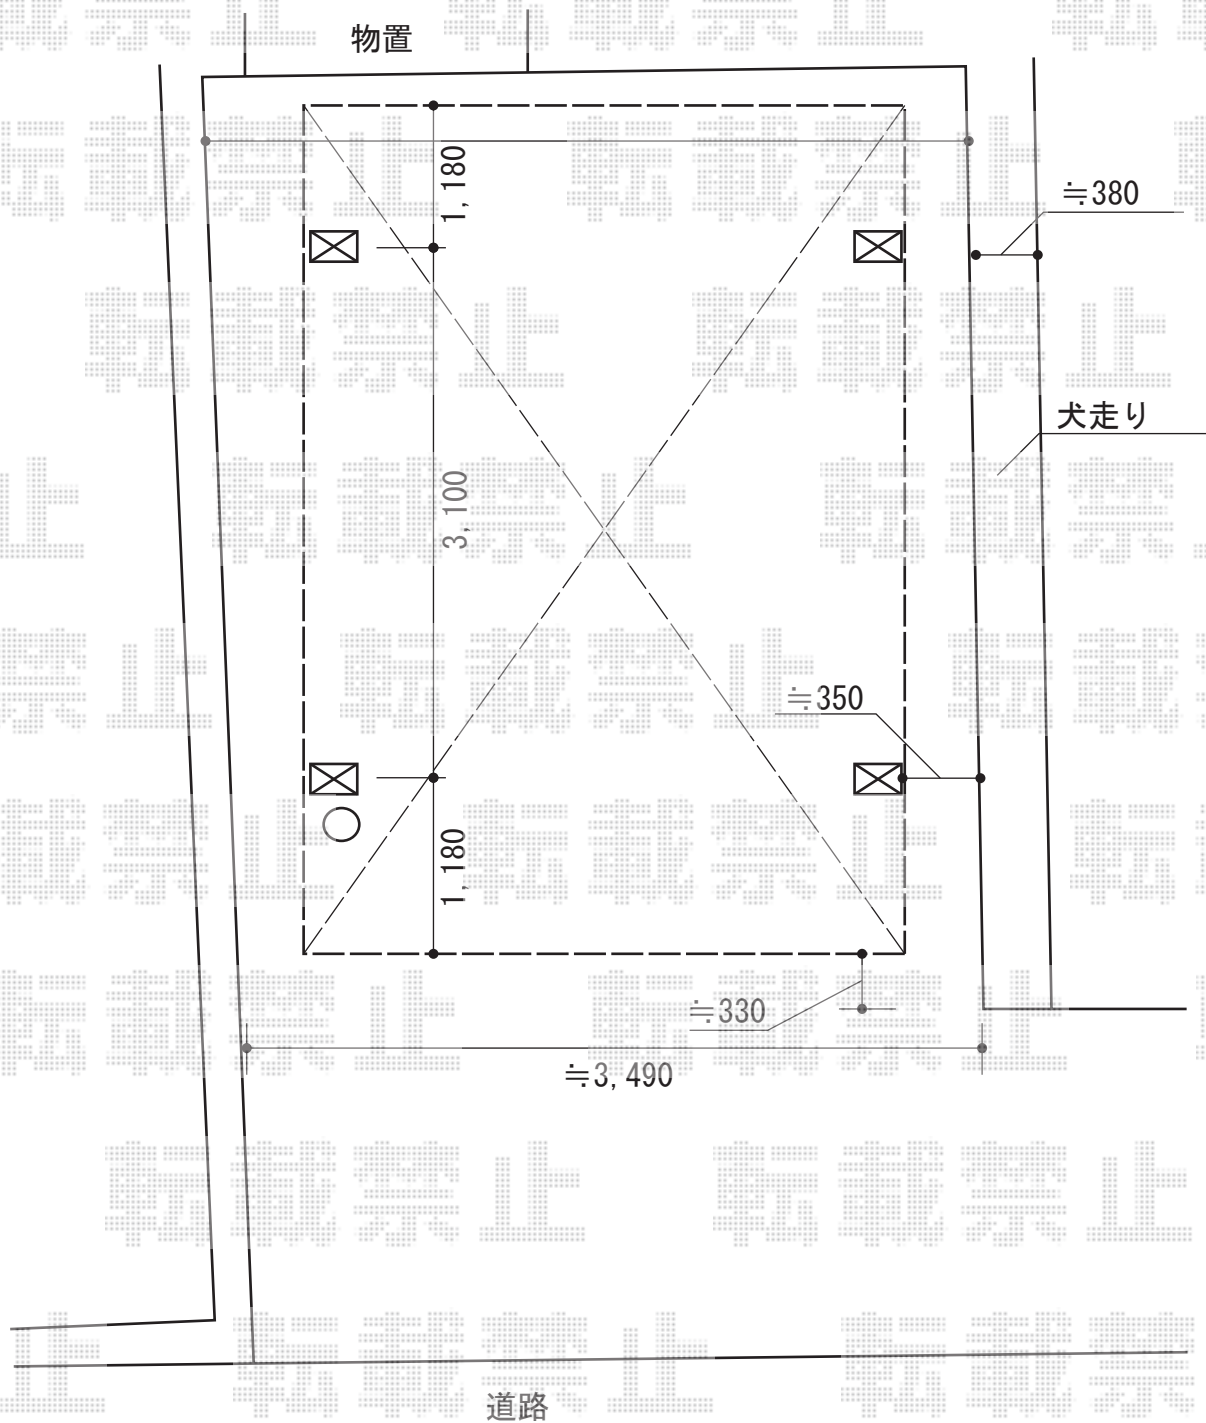

YKK AP ジーポートneo Aタイプ 角柱仕様
標準鼻隠し 積雪~100cm対応
幅=3,111mm 奥行=5,456mm
色：ブラウン
屋根材：【別途】スチール折板（ペフ無）
柱仕様：標準柱仕様（有効高 約2,350mm）

YKK AP 水平式物干し 2本入
色：ブラウン
数量：1セット

現場状況や作図制限により概略図の内容と多少の違いが生じることがございます。
施工時は、現場優先とさせて頂きたく思いますので、お立会い頂き、
最終のご指示のほど、何卒、宜しくお願い致します。



EX-SHOP
HTTP://WWW.EX-SHOP.NET

担当：岡本