


カーポート・物置

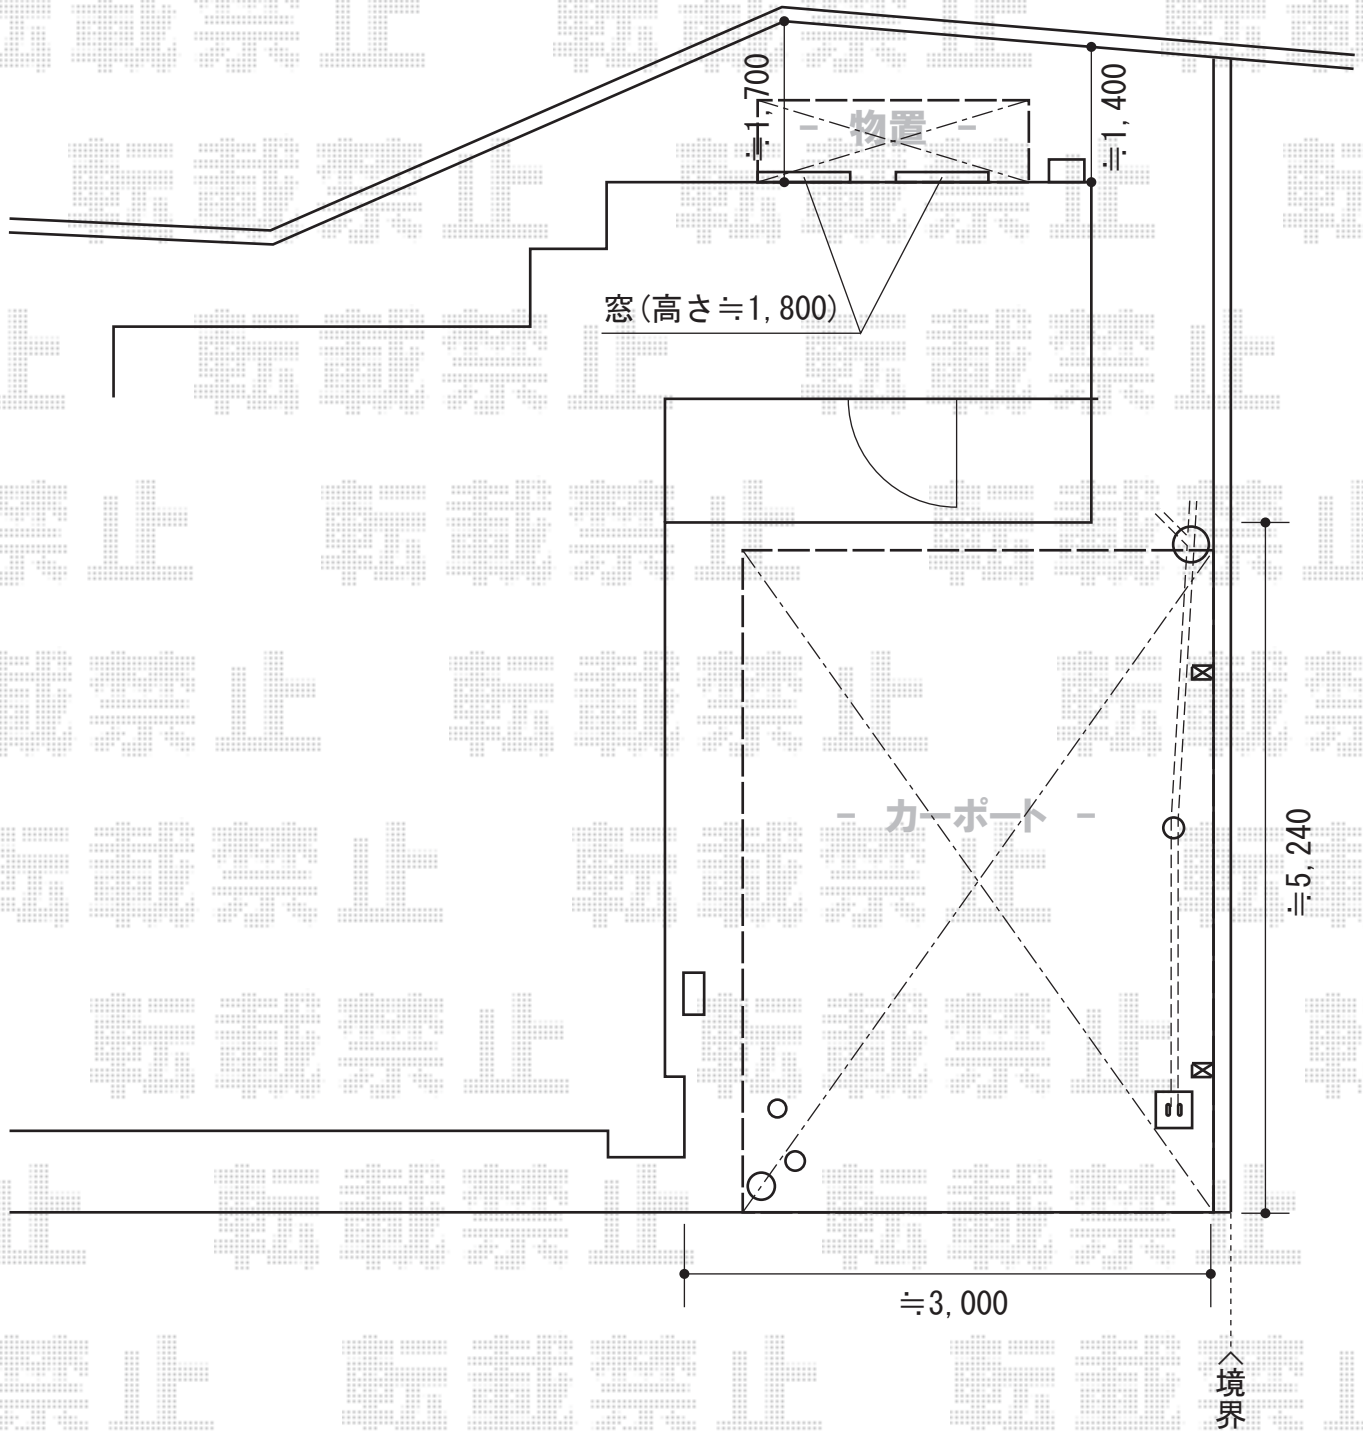

YKK AP レイナポート 積雪~20cm対応
幅=2,700mm
奥行=5,052mm
色：プラチナステン
屋根材：熱線遮断ポリカーボネート(トーマイマツト)
柱仕様：ハイルーフ柱仕様(有効高 約2,350mm)

稲葉物置 シンプリー 一般型
間口=1,740mm
奥行=750mm
高さ=1,603mm
色：プレミアムグレー
屋根タイプ：標準型
耐荷重タイプ：一般型
棚タイプ：長もの収納タイプ

現場状況や作図制限により概略図の内容と多少の違いが生じることがございます。
施工時は、現場優先とさせて頂きたく思いますので、お立会い頂き、
最終のご指示のほど、何卒、宜しくお願い致します。



EX-SHOP
HTTP://WWW.EX-SHOP.NET

担当：竹下

全ての著作権は、エクスショップに帰属します。当社とのお取引目的外の使用・複製・転載禁止となっております。