


カーブポートシグマIII ワイド 積雪~30cm対応

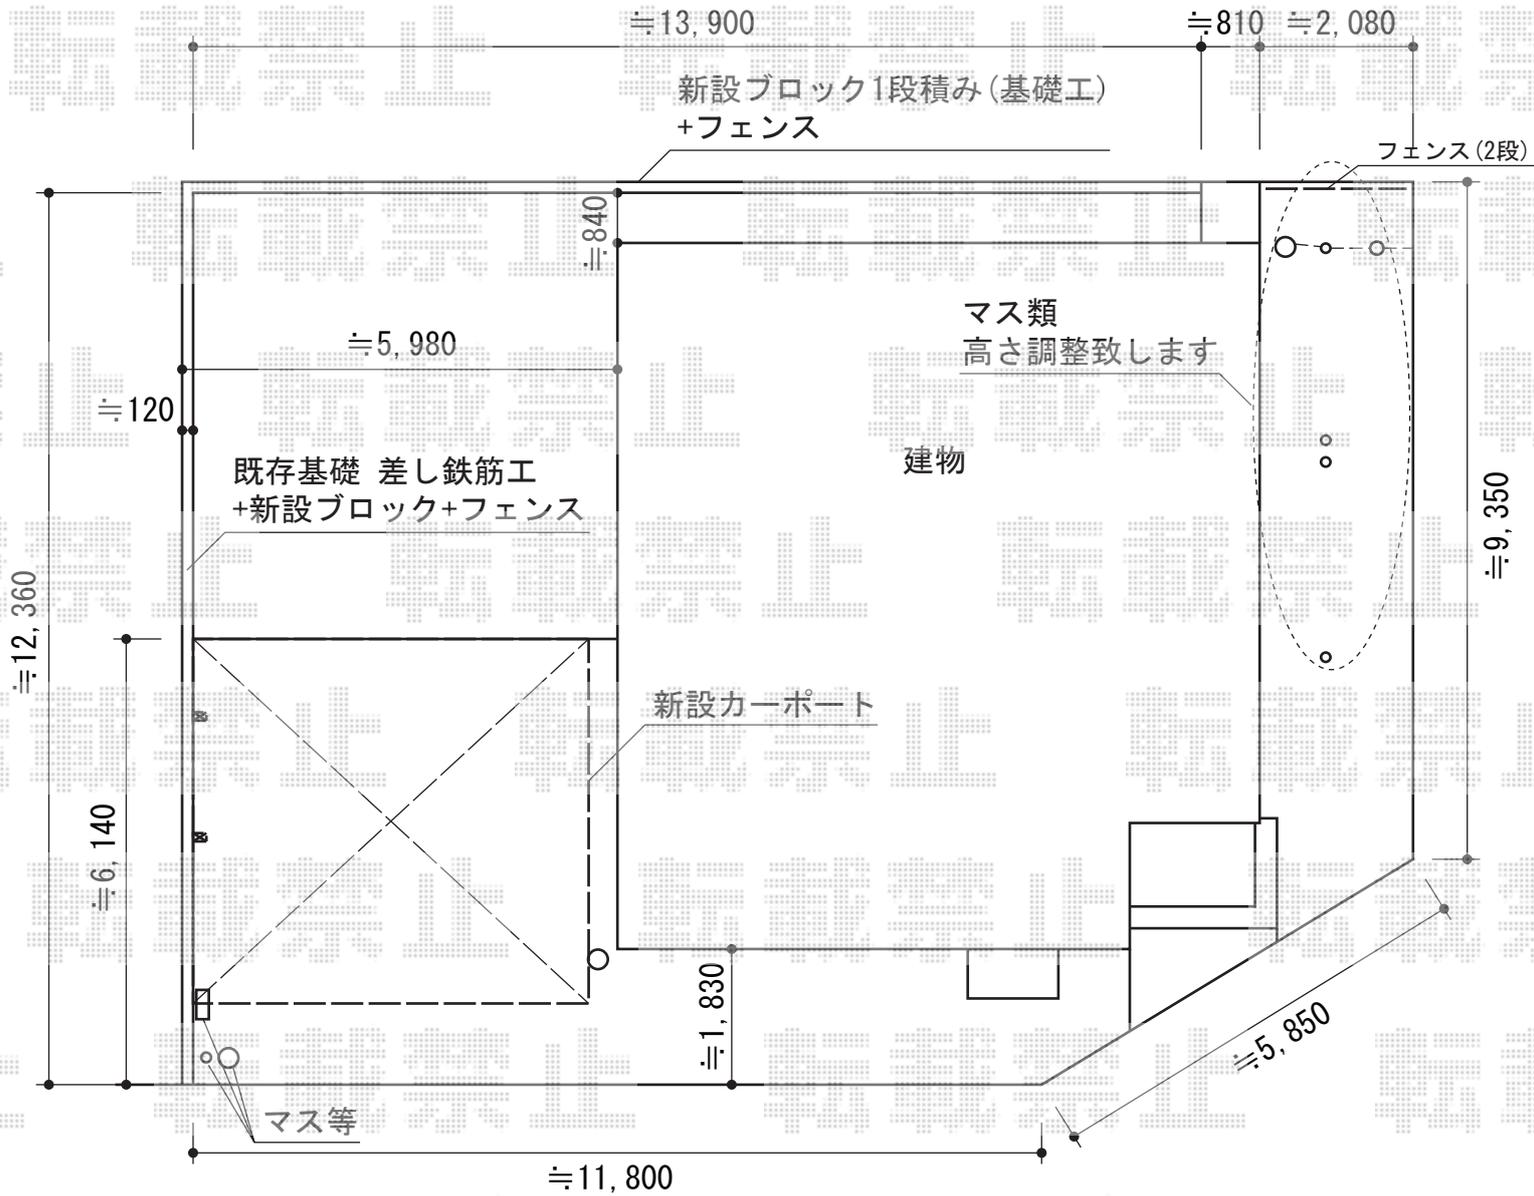

トステム カーブポートシグマIII ワイド 積雪~30cm対応
 幅=5,443mm
 奥行=4,980mm
 色：シャイングレー
 屋根材：ポリカーボネート（ブルースモーク）
 柱仕様：標準柱仕様（有効高 約1,800mm）

TOEX ハイサモア フリーポールタイプ
 本体1枚 (W×H) = (1,979.5×800mm) (¥13,600) × 14枚
 柱仕様：T-8 (¥3,300) × 16本
 コーナー継手：(¥1,300) × 1セット
 エンドキャップA：(¥360) × 1セット
 色：シャイングレー

TOEX ハイサモア フリーポールタイプ
 本体1枚 (W×H) = (1,979.5×800mm) (¥13,600) × 1枚
 柱仕様：T-8 (¥3,300) × 2本
 エンドキャップA：(¥360) × 1セット
 色：シャイングレー

現場状況や作図制限により概略図の内容と多少の違いが生じることがございます。
 施工時は、現場優先とさせて頂きたく思いますので、お立会い頂き、
 最終のご指示のほど、何卒、宜しくお願い致します。



EX-SHOP
[HTTP://WWW.EX-SHOP.NET](http://www.ex-shop.net)

担当：竹下