


ハイグリッドフェンス11型 フリーポールタイプ

フェンス

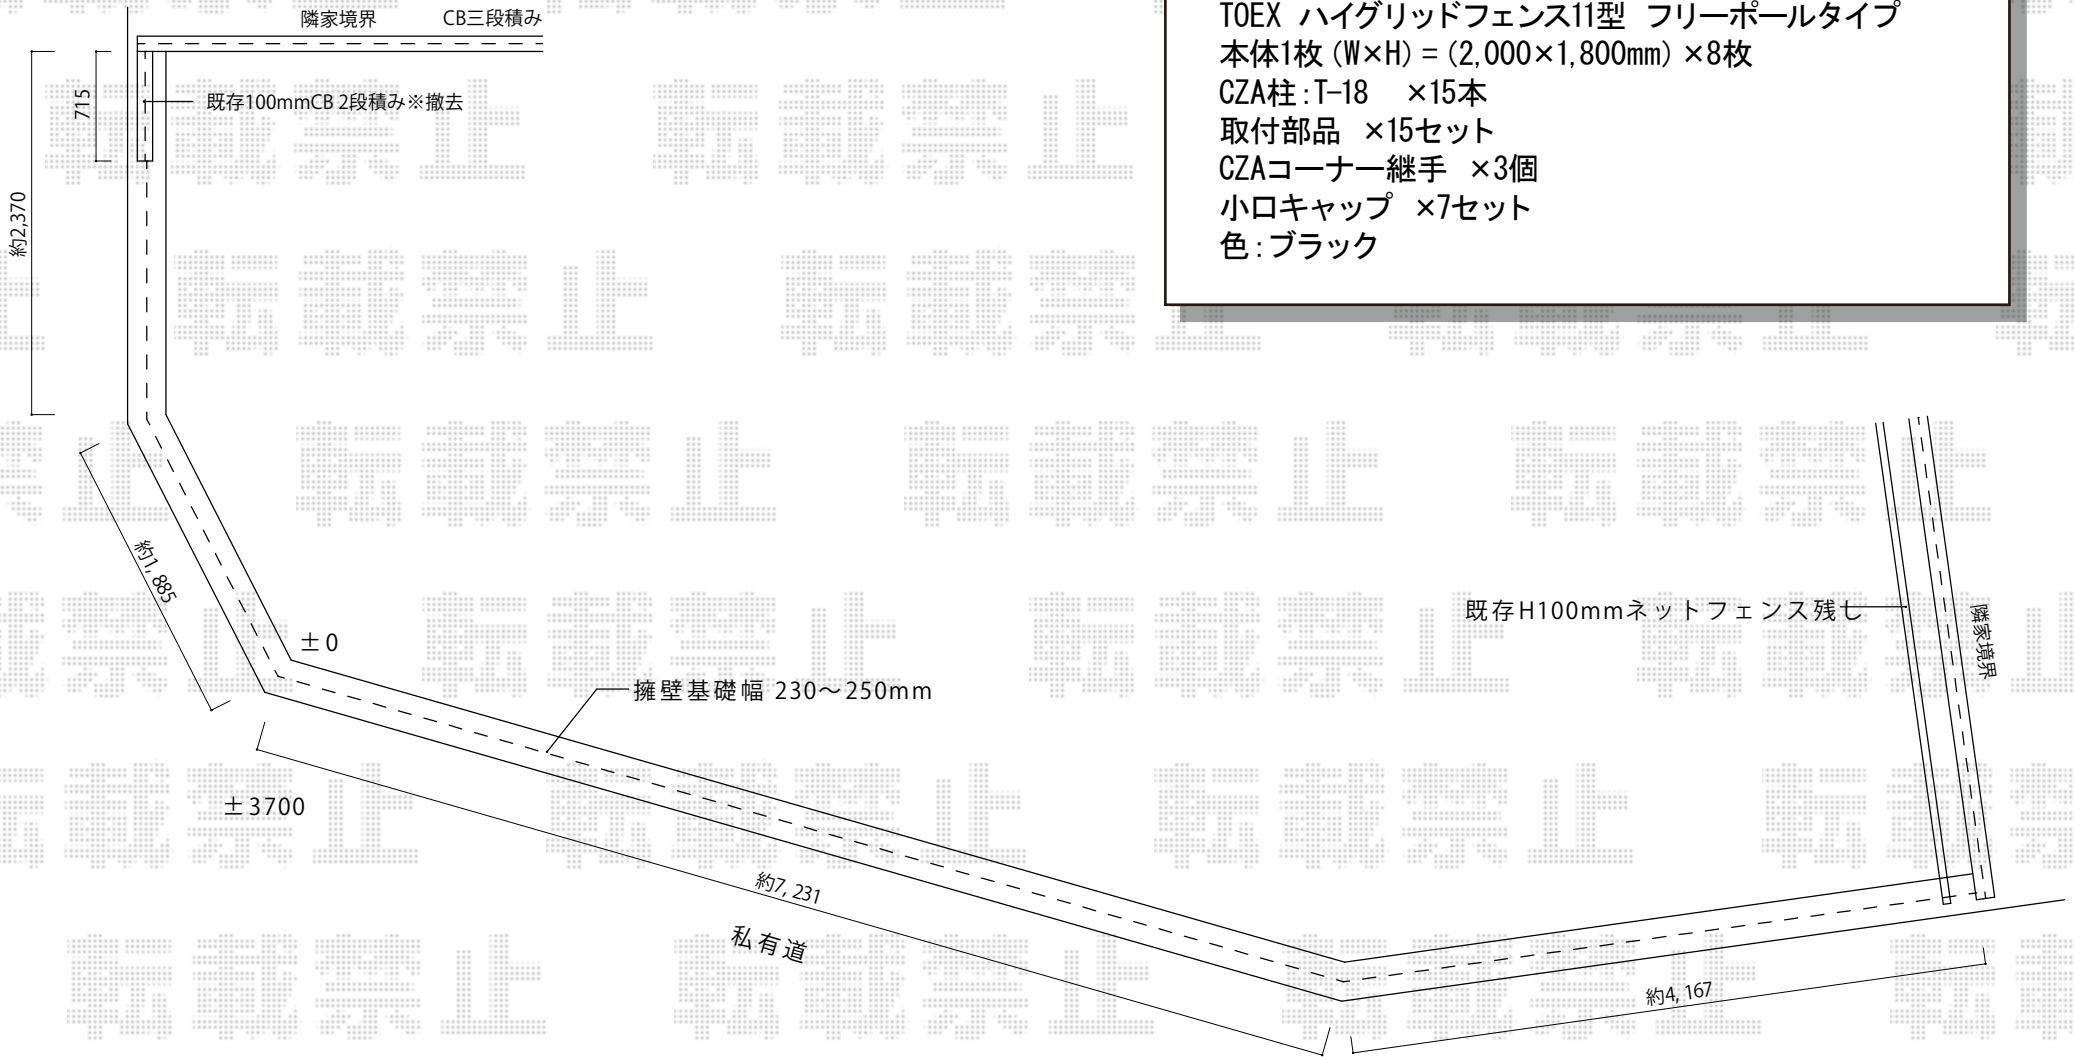

TOEX ハイグリッドフェンス11型 フリーポールタイプ
本体1枚 (W×H) = (2,000×1,800mm) ×8枚
CZA柱:T-18 ×15本
取付部品 ×15セット
CZAコーナー継手 ×3個
小口キャップ ×7セット
色:ブラック

現場状況や作図制限により概略図の内容と多少の違いが生じることがございます。
施工時は、現場優先とさせて頂きたく思いますので、お立会い頂き、
最終のご指示のほど、何卒、宜しくお願い致します。



EX-SHOP
HTTP://WWW.EX-SHOP.NET

担当: 伏見