


フェンス

YKK AP 【上段】レスティナフェンス5型 多段柱仕様
本体1枚 (W×H) = (1,975mm×1,000mm) (¥. 25,500-) × 9枚
自立建て用2段支柱 : T190 (¥18,300) × 11本
コーナー継手 : (¥3,500) × 1セット
端部カバー : T-100 (¥4,500) × 1本
エンドキャップ : (¥700) × 2セット
色 : ホワイト

YKK AP 【下段】レスティナフェンス21型 多段柱仕様
本体1枚 (W×H) = (1,975mm×1,000mm) (¥. 14,500-) × 9枚
コーナー継手 : (¥1,100) × 1セット
エンドキャップ : (¥700) × 2セット
色 : ホワイト

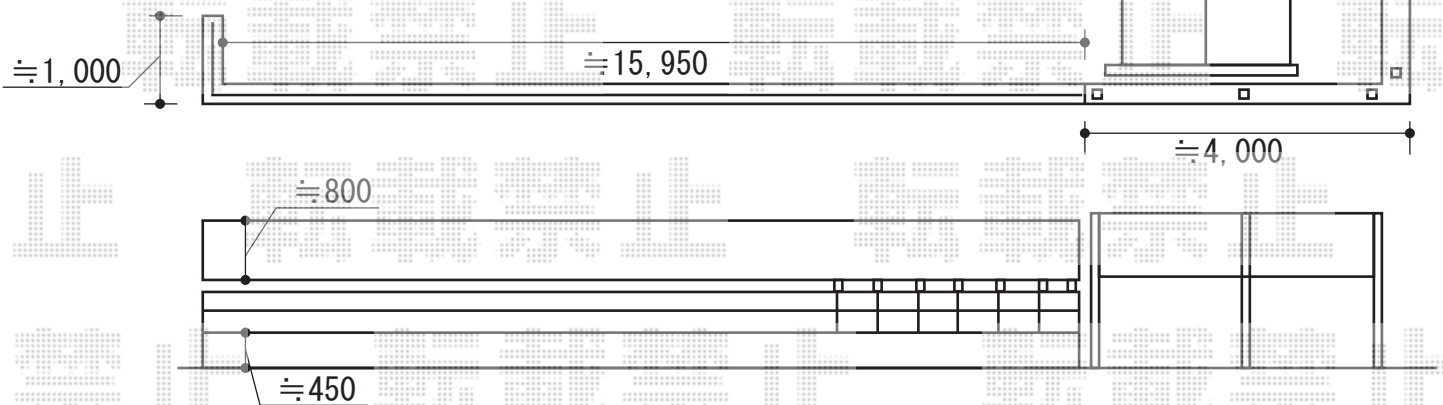

YKK AP イーネットフェンス1F型 フリーポールタイプ
本体1枚 (W×H) = (1,990mm×800mm) (¥. 6,000-) × 7枚
アルミ自由柱 : T-80 (¥2,100) × 9本
端部キャップ : (¥400) × 2セット
コーナー部品 : (¥2,100) × 1セット
色 : ホワイト

現場状況や作図制限により概略図の内容と多少の違いが生じることがございます。
施工時は、現場優先とさせて頂きたく思いますので、お立会い頂き、
最終のご指示のほど、何卒、宜しくお願い致します。



EX-SHOP
HTTP://WWW.EX-SHOP.NET

担当：竹下