


テリオスポートIII 3000 奥行延長 角柱6本 積雪~100cm対応

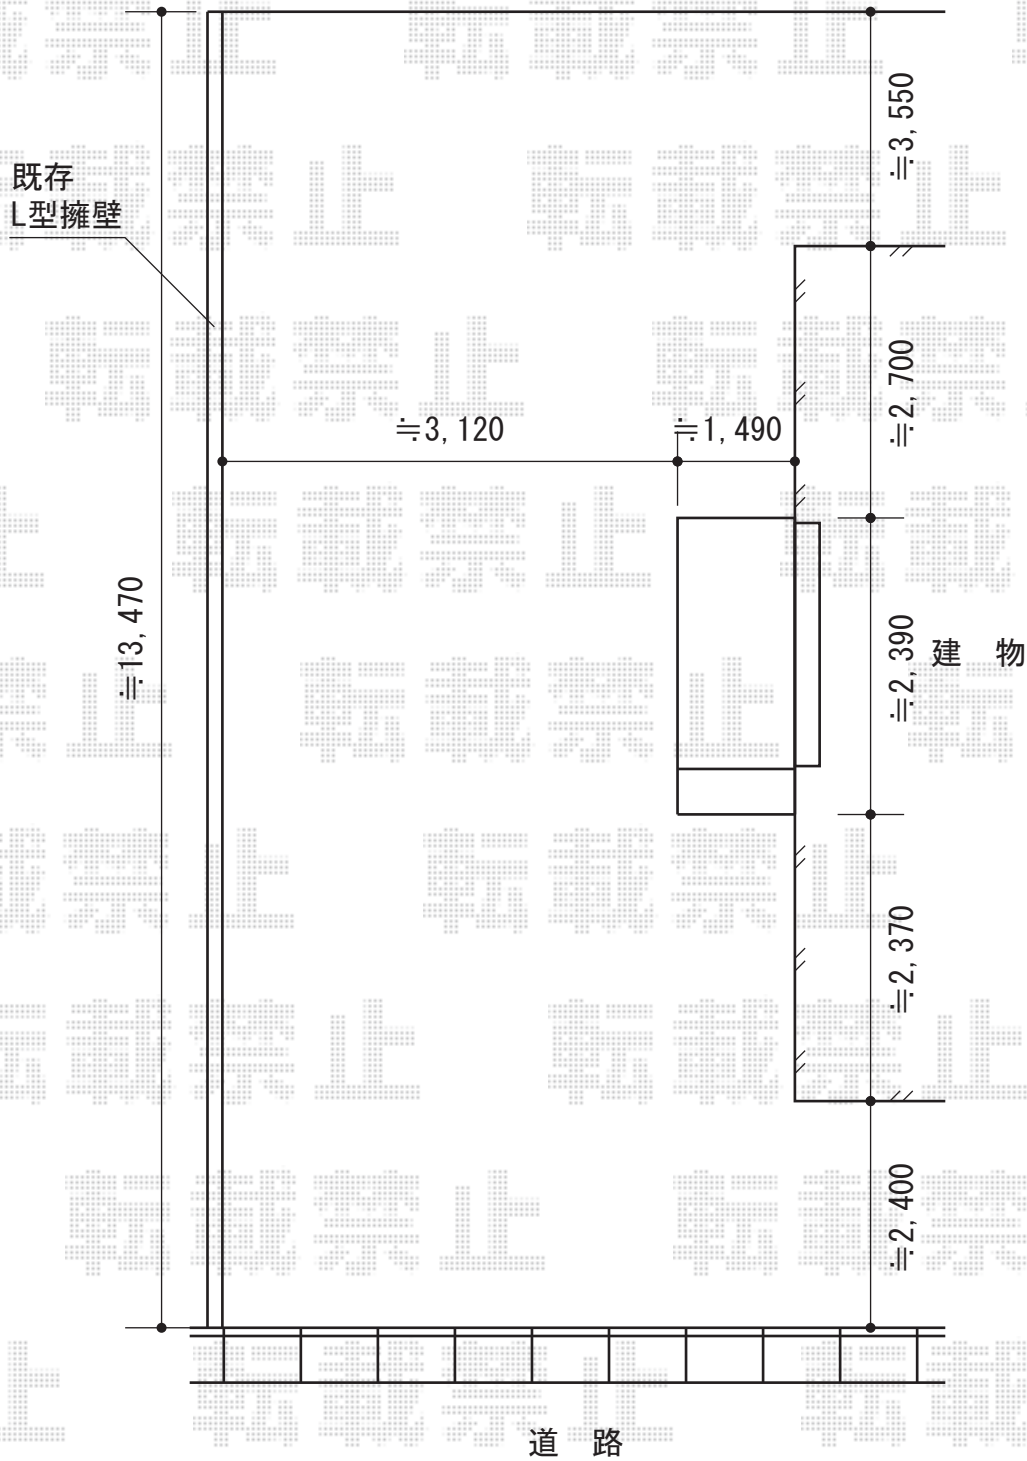

トステム テリオスポートIII 3000
 奥行延長 角柱6本 積雪~100cm対応
 幅= 3,084mm
 奥行= 7,252mm
 色：ブラック
 屋根材：遮光タイプ/スチール折板（ペフ無/ t=0.8）
 柱仕様：標準柱仕様（有効高 約2,300mm）
 横材：無し

稲葉物置 ネクスタ 一般型 1530×2630×2020
 間口= 1,530mm
 奥行= 2,630mm
 高さ= 2,020mm
 色：プレミアムグレー
 屋根タイプ：標準型
 耐荷重タイプ：一般型
 数量：1台

現場状況や作図制限により概略図の内容と多少の違いが生じることがございます。
 施工時は、現場優先とさせて頂きたく思いますので、お立会い頂き、
 最終のご指示のほど、何卒、宜しくお願い致します。



EX-SHOP
[HTTP://WWW.EX-SHOP.NET](http://www.ex-shop.net)

担当：進藤

全ての著作権は、エクスショップに帰属します。当社とのお取引目的外的使用・複製・転載禁止となっております。