



リウッドデッキ 200 + 独立式 リウッドステップ2型

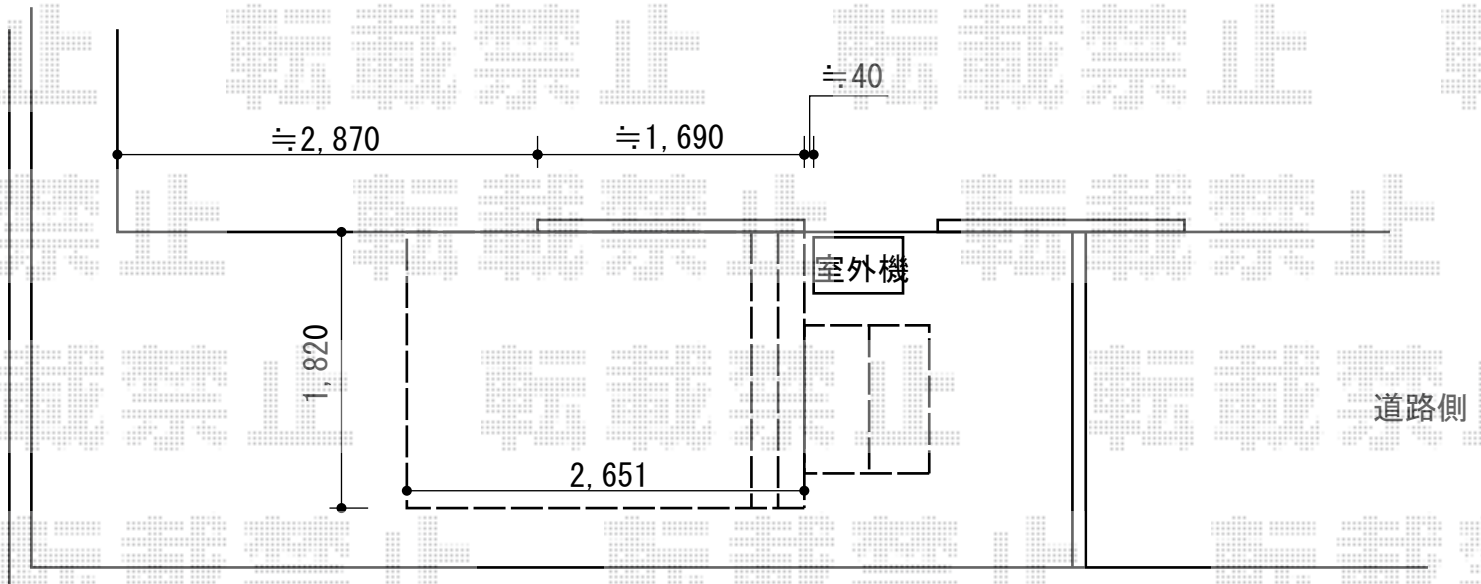

イメージ図

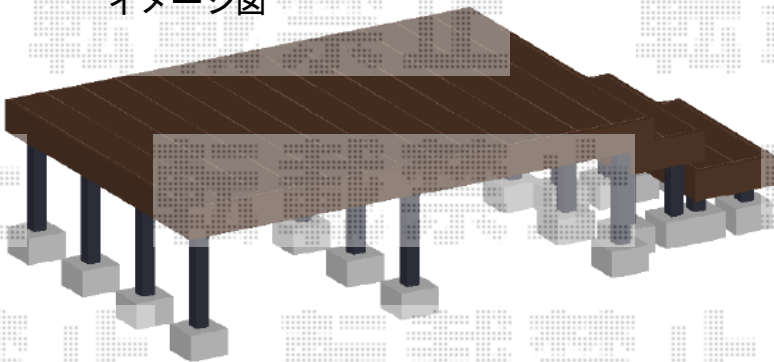

YKK AP リウッドデッキ 200

間口=1.5間 (2,651mm)

出幅=6尺 (1,820mm)

色：床板 レッドブラウン/束柱 【仮】カームブラック

床板：縦貼り

束柱：Tタイプ (400~500mm)

YKK AP 独立式 リウッドステップ2型

段数：2段

色：床板 レッドブラウン/束柱 【仮】カームブラック

現場状況や作図制限により概略図の内容と多少の違いが生じることがございます。
施工時は、現場優先とさせていただきますので、お立会い頂き、
最終のご指示のほど、何卒、宜しくお願い致します。



EX-SHOP
HTTP://WWW.EX-SHOP.NET

担当：西村

全ての著作権は、エクスショップに帰属します。当社とのお取引目的外の使用・複製・転載禁止となっております。