


テラス屋根・フェンス

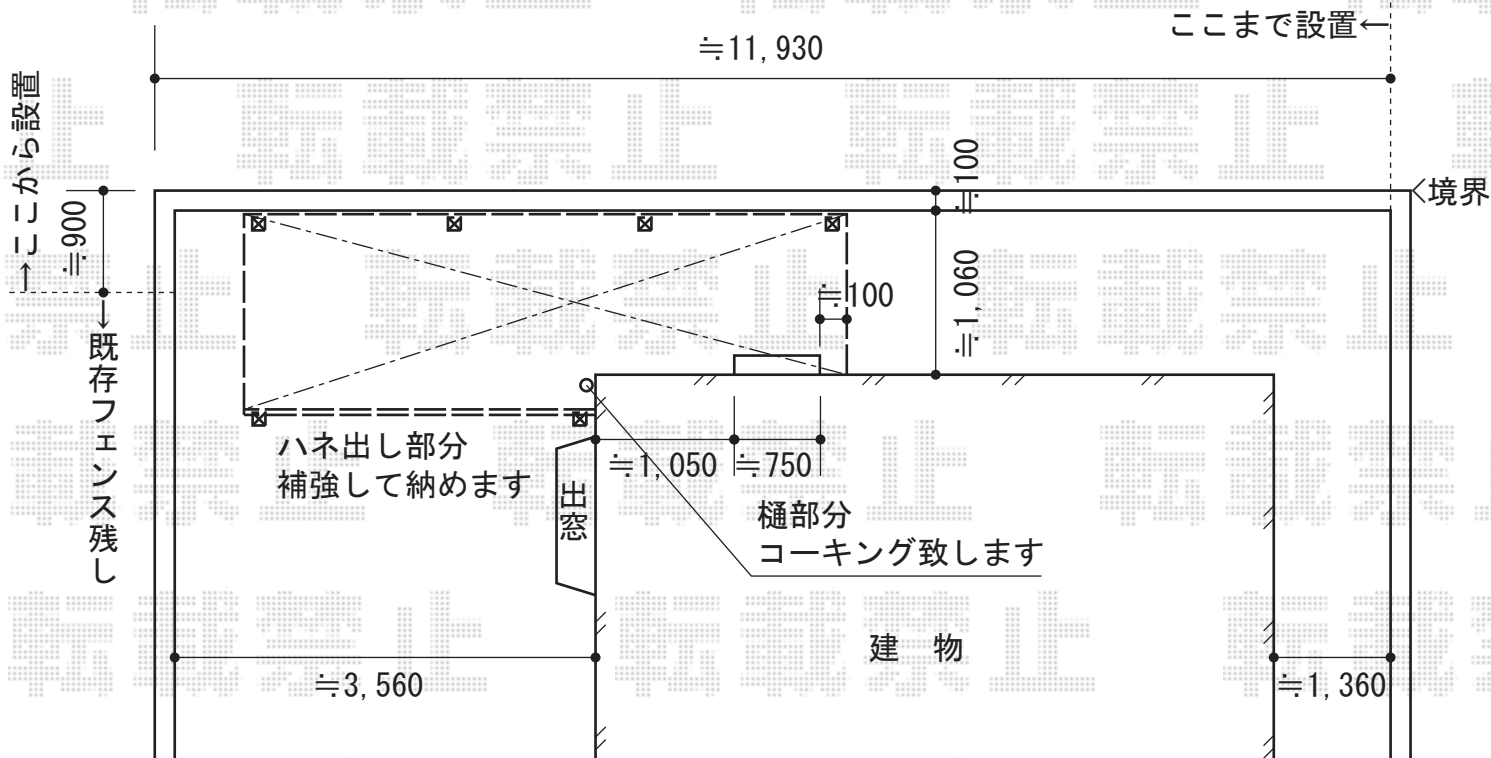

トステム ライザーテラスII R型 テラスタイプ 単体 積雪~20cm対応
 間口=関東間2.5間通し(柱芯々4,350mm 屋根幅4,570mm)
 出幅=5尺(1,485mm)
 色:ホワイト
 屋根材:ポリカーボネート(クリアマット・すりガラス調)
 柱仕様:柱位置固定タイプ(柱2本)
 施工方法:上止め仕様
 追加部材:汎用形材一式
 追加部材:自在桁長尺柱2本入

トステム 吊り下げ物干し 標準ワイド 2本入
 色:ホワイト
 数量:1セット

トステム 前面スクリーン 2段仕様
 間口サイズ=関東間2.5間
 色:ホワイト
 パネル材:ポリカーボネート(クリアマット・すりガラス調)
 追加部材:前面スクリーンふさぎ材(ふさぎ材部品セット含む)

TOEX ハイグリッドフェンスUF8型 フリーポールタイプ
 本体1枚(W×H)=(1,979.5×800mm)×7枚
 柱仕様:T-8×9本
 コーナー継手×1セット
 小口キャップ×1セット
 色:アイボリーホワイト

現場状況や作図制限により概略図の内容と多少の違いが生じることがございます。
 施工時は、現場優先とさせていただきますので、お立会い頂き、
 最終のご指示のほど、何卒、宜しくお願い致します。



EX-SHOP
[HTTP://WWW.EX-SHOP.NET](http://www.ex-shop.net)

担当:竹下