


テラス屋根・フェンス

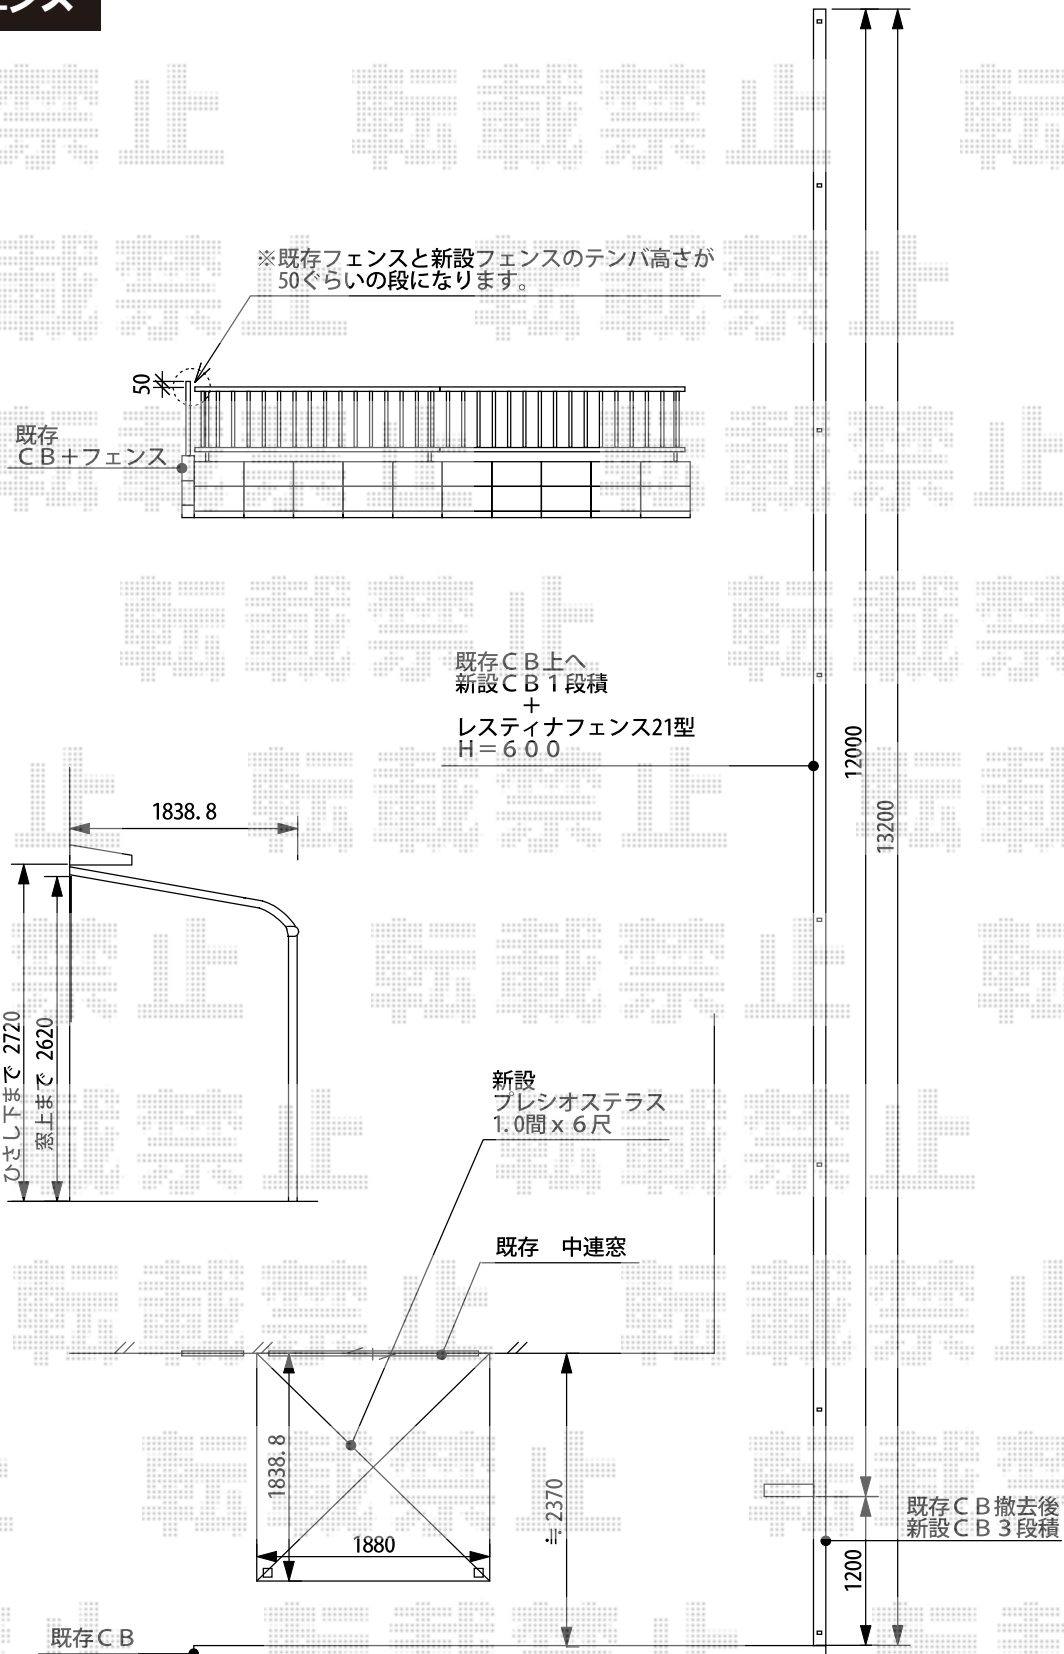

Value Select プレシオステラス R型 テラスタイプ 単体 積雪~20cm対応
間口=関東間1.0間 (柱芯々1,665mm 屋根幅1,850mm)
出幅=6尺 (1,770mm)
色: チャコールブラック
屋根材: ポリカーボネート (ガラスマット)
柱仕様: 柱標準タイプ (柱2本)
施工方法: 下止め仕様

YKK AP レスティナフェンス21型 フリーポールタイプ
本体1枚 (W×H) = (1,975mm×600mm) ×7枚
アルミ自由柱: T-80×8本
エンドキャップ: ×1セット
色: プラチナステン

現場状況や作図制限により概略図の内容と多少の違いが生じることがございます。
施工時は、現場優先とさせて頂きたく思いますので、お立会い頂き、
最終のご指示のほど、何卒、宜しくお願い致します。



EX-SHOP
HTTP://WWW.EX-SHOP.NET

担当: 本田

全ての著作権は、エクスショップに帰属します。当社とのお取引目的外の使用・複製・転載禁止となっております。