


フェンス・手すり

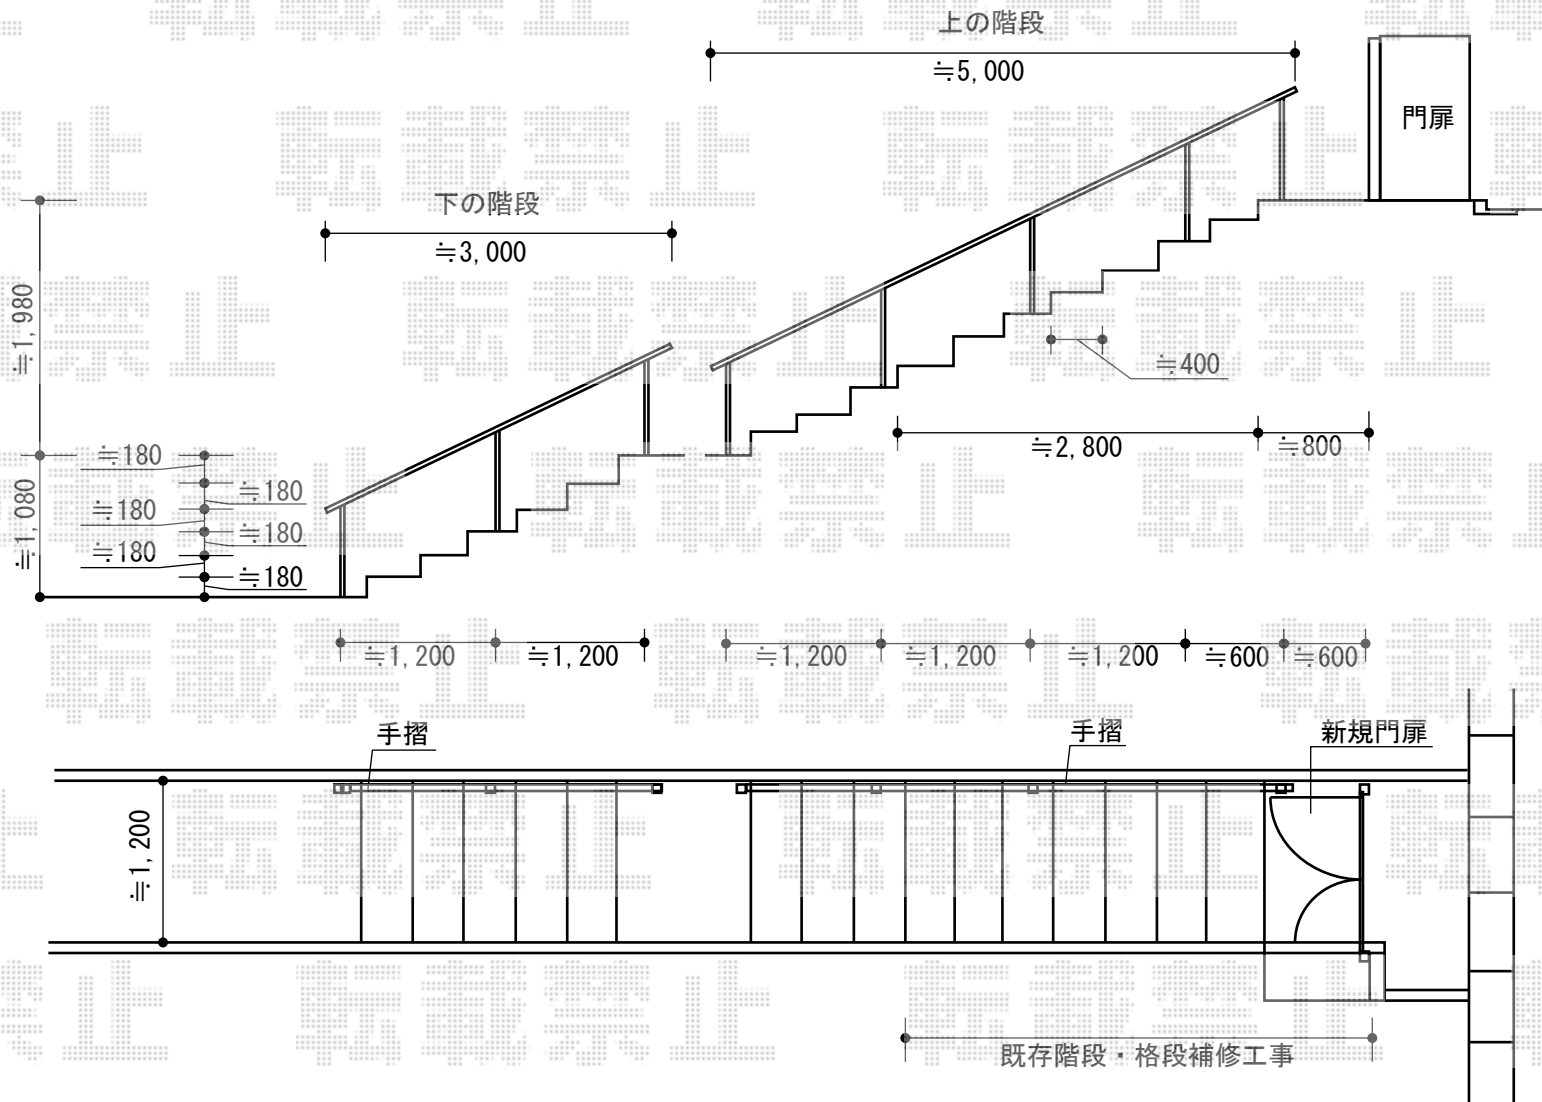

TOEX プリレオ R8型 両開き親子 柱使用
 扉1枚 (W×H) = (400・800mm×1,200mm)
 色：アイボリーホワイト
 錠：プッシュプルUT錠 (錠色：ライトシルバー)
 開き：内開き

トステム <下側>ガードウォーカー (歩行者用補助手すり)
 トップ埋込柱：T-8 (L=870) ×3本
 トップストレートブラケット：3
 Φ38手すり用ビーム：単体W1500 (樹脂タイプ) ×2
 ストレート継手：(樹脂タイプ) ×1
 端部キャップ：(樹脂タイプ) ×2
 色：柱 シャイングレー/ビーム 【シャイングレー】

トステム <上側>ガードウォーカー (歩行者用補助手すり)
 トップ埋込柱：T-8 (L=870) ×5本
 トップストレートブラケット：5
 Φ38手すり用ビーム：単体W1500 (樹脂タイプ) ×3・中間用W1200×1
 ストレート継手：(樹脂タイプ) ×3
 端部キャップ：(樹脂タイプ) ×2
 色：柱 シャイングレー/ビーム 【シャイングレー】

現場状況や作図制限により概略図の内容と多少の違いが生じることがございます。
 施工時は、現場優先とさせて頂きたく思いますので、お立会い頂き、
 最終のご指示のほど、何卒、宜しくお願い致します。



EX-SHOP
 HTTP://WWW.EX-SHOP.NET
 担当：松保