


## エクスライン伸縮ゲート2型 ノンレール 片開き

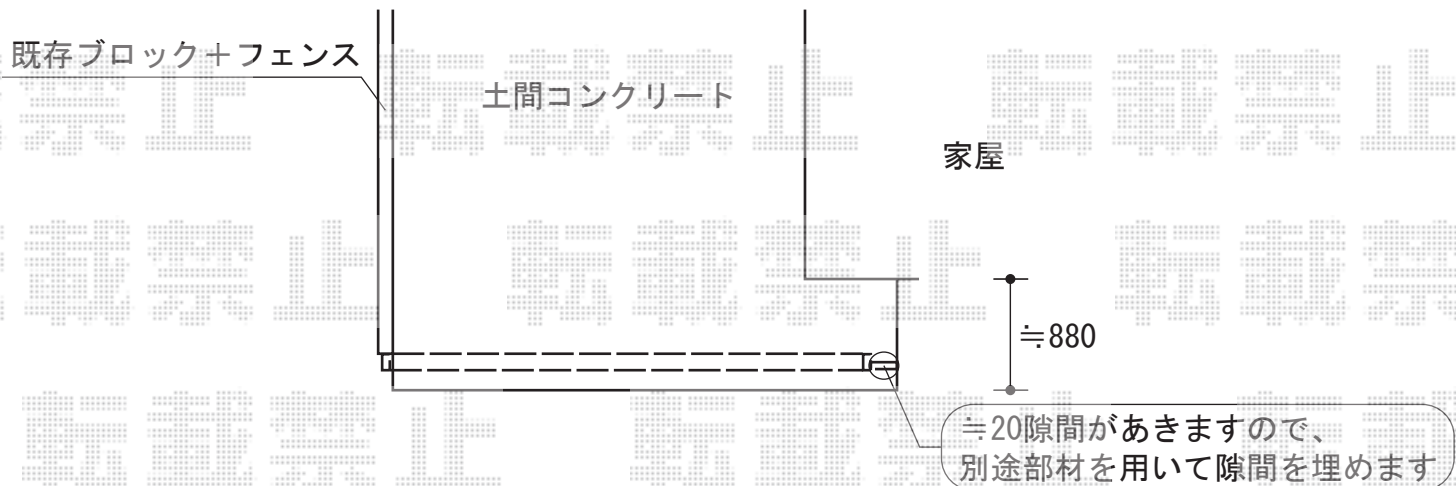

YKK AP エクスライン伸縮ゲート2型 ノンレール 片開き  
開口幅=2,950mm  
全幅=3,100mm  
たたみ幅=517mm  
高さ=1,100mm  
色：ブラウン  
キャスター数：1箇所

現場状況や作図制限により概略図の内容と多少の違いが生じることがございます。  
施工時は、現場優先とさせていただきますので、お立会い頂き、  
最終のご指示のほど、何卒、宜しくお願い致します。



EX-SHOP  
HTTP://WWW.EX-SHOP.NET  
担当：西村