



ナーラテラス 3000 テラスタイプ 連棟 積雪～100cm対応

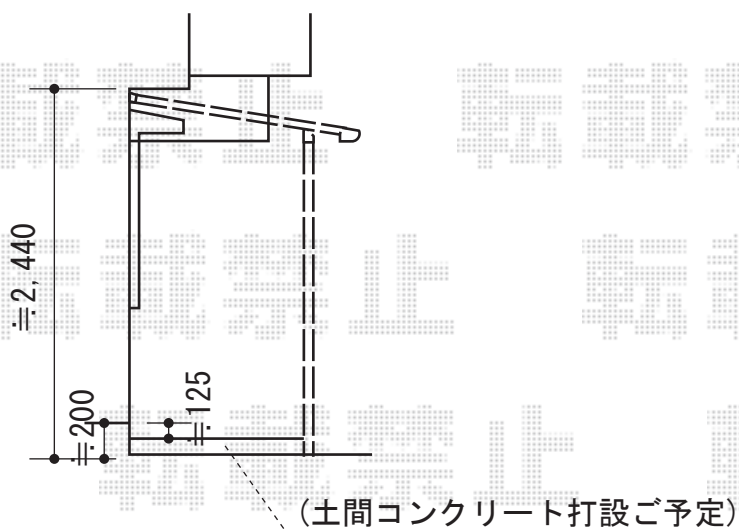

トステム ナーラテラス 3000 テラスタイプ 連棟 積雪～100cm対応
間口=関東間2.5間通し (柱芯々4,605mm 屋根幅4,805mm)
出幅=4尺 (1,185mm)
色: シャイングレー
屋根材: ポリカーボネート波板 (クリアー)
柱仕様: 柱位置固定タイプ (柱3本)
施工方法: 上止め仕様

現場状況や作図制限により概略図の内容と多少の違いが生じることがございます。
施工時は、現場優先とさせて頂きたく思いますので、お立会い頂き、
最終のご指示のほど、何卒、宜しくお願い致します。

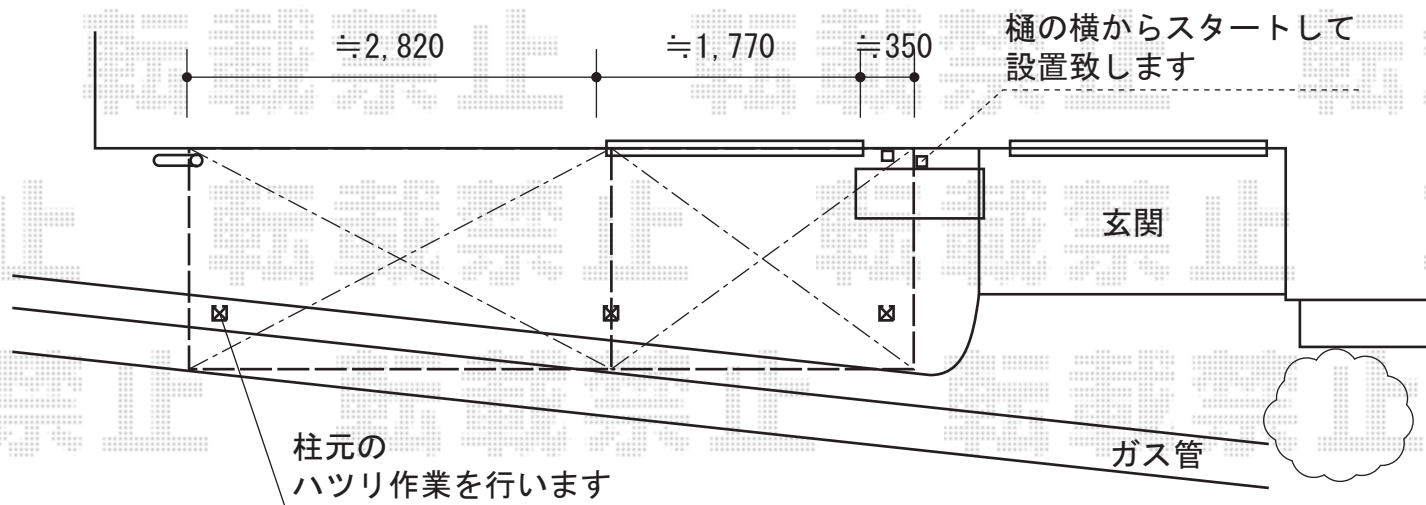

EX-SHOP
HTTP://WWW.EX-SHOP.NET

担当: 宅島