


ライザーテラスII F型 1500 テラスタイプ 連棟 積雪～50cm対応

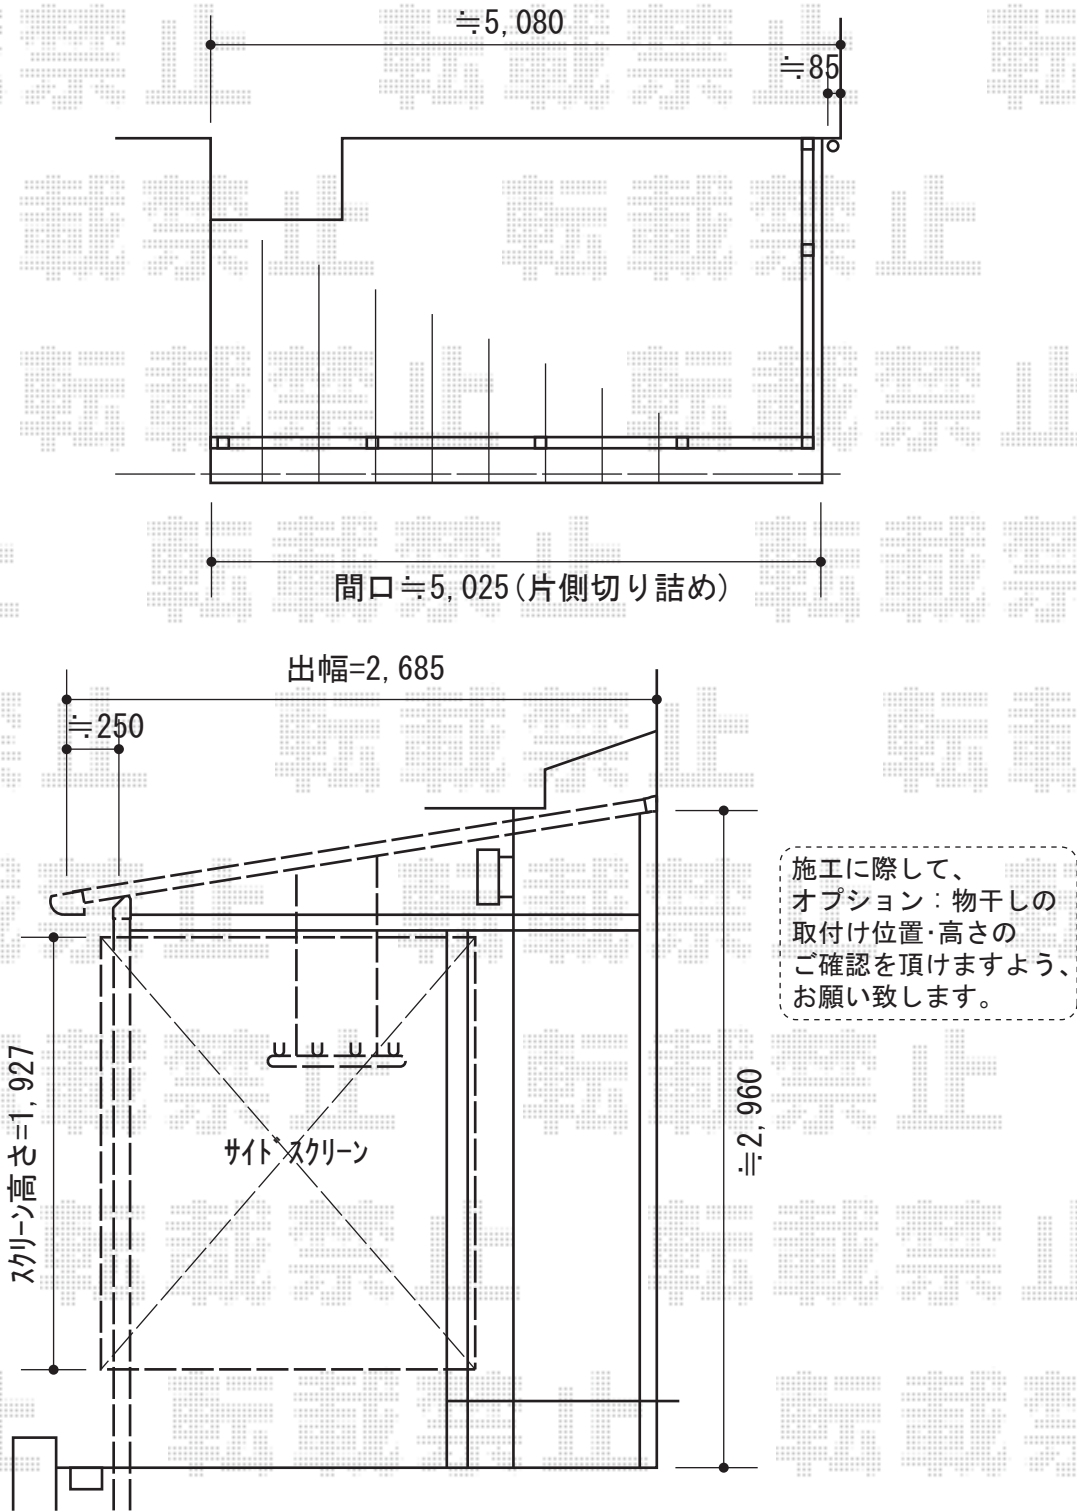

トステム ライザーテラスII F型 1500 テラスタイプ 連棟 積雪～50cm対応

間口=関東間3.0間通し(柱芯々5,260mm 屋根幅5,480mm) 出幅=9尺(2,685mm)

色：ホワイト 屋根材：ポリカーボネート(クリアマット/すりガラス調)

柱仕様：出幅自在桁長尺タイプ(柱3本) 施工方法：上止め仕様

トステム 前面スクリーン

間口=関東間3.0間 高さ=2段 パネル材：ポリカーボネート(クリアマット/すりガラス調)

トステム サイドスクリーン 高さ=1,927mm パネル材：ポリカーボネート(クリアマット/すりガラス調)

現場状況や作図制限により概略図の内容と多少の違いが生じることがございます。  
施工時は、現場優先とさせて頂きたく思いますので、お立会い頂き、  
最終のご指示のほど、何卒、宜しくお願い致します。



EX-SHOP  
HTTP://WWW.EX-SHOP.NET

担当：宅島

全ての著作権は、エクスショップに帰属します。当社とのお取引目的外の使用・複製・転載禁止となっております。