


カーポート・テラス屋根

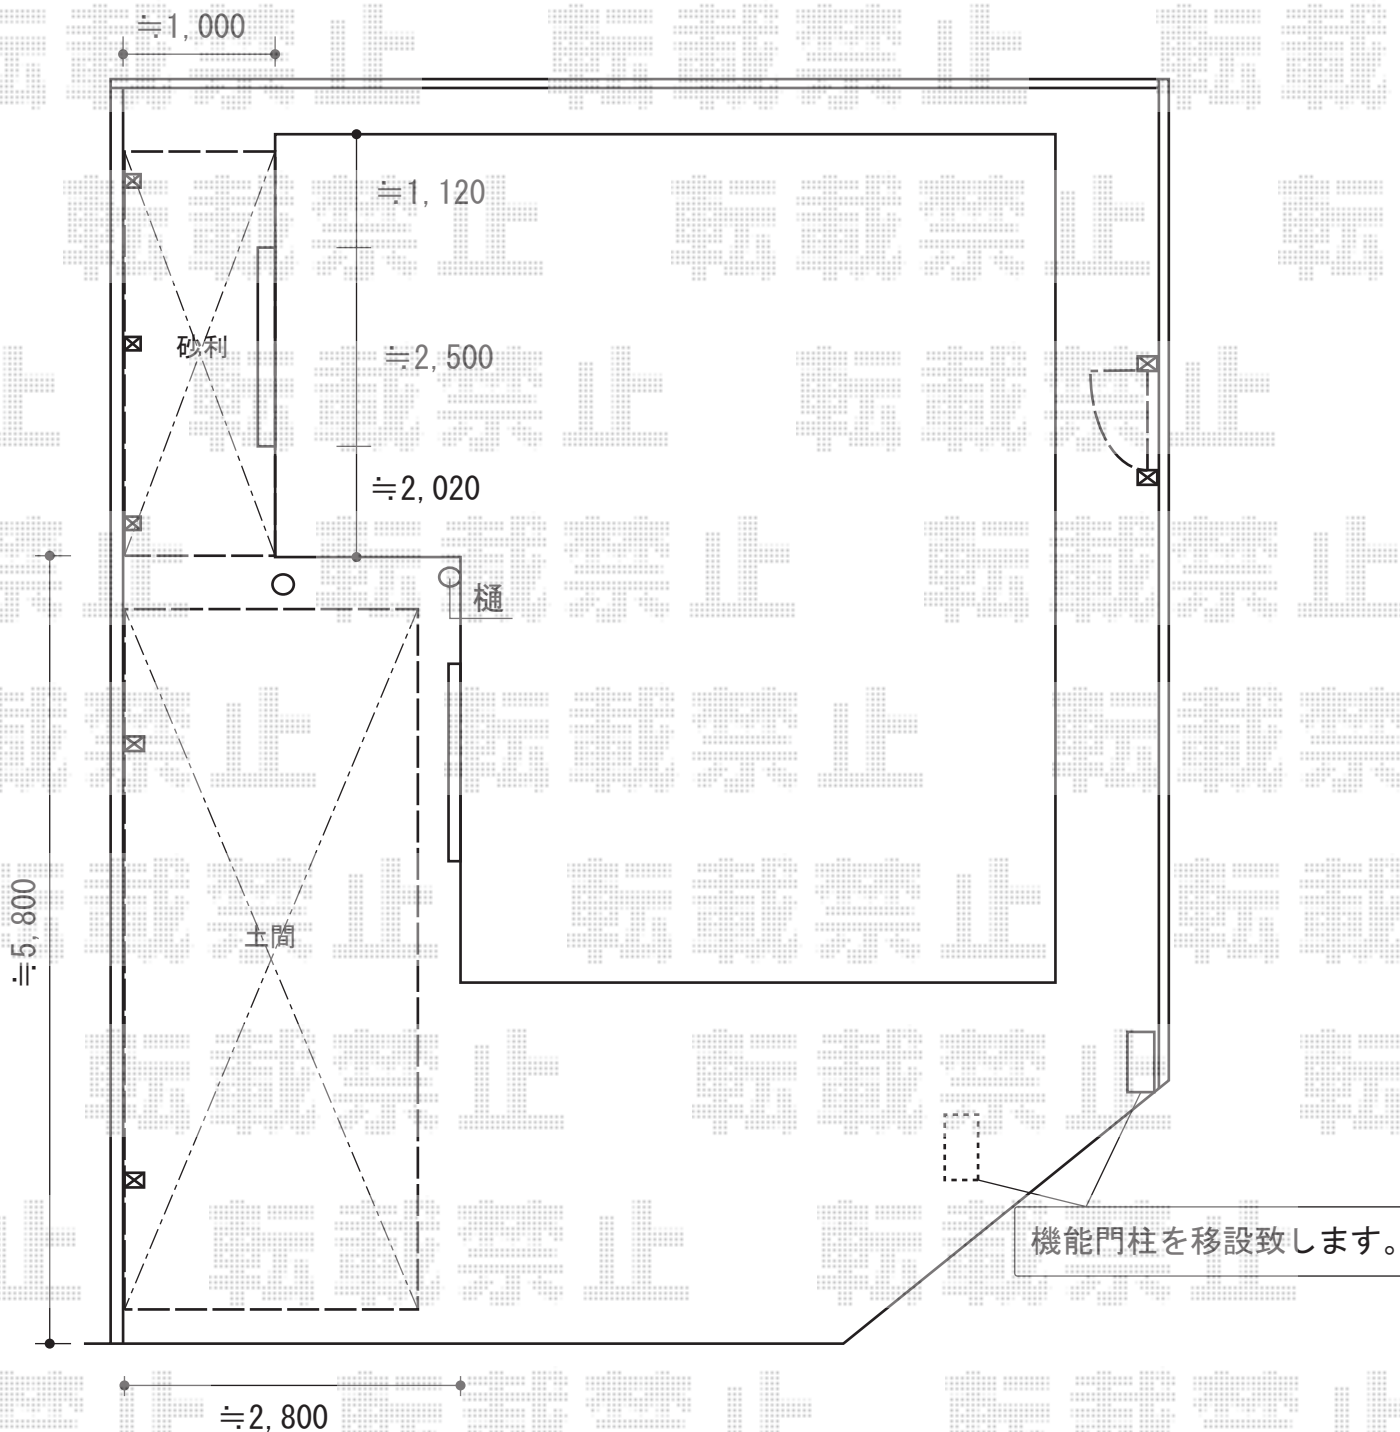

Value Select プレシオスポート 積雪~20cm対応
 幅=2,400mm
 奥行=5,052mm
 色：ノーブルステン
 屋根材：熱線遮断ポリカーボネート（スカイブルーマット調）
 柱仕様：ハイルーフ柱仕様（有効高 約2,250mm）

Value Select プレシオステラス R型 テラスタイプ 連棟
 積雪~20cm対応
 間口=関東間3.0間（柱芯々5,305mm 屋根幅5,490mm）
 出幅=3尺（870mm）
 色：ノーブルステン
 屋根材：ポリカーボネート（ガラスマット）
 柱仕様：柱標準タイプ（柱3本）/ロング柱
 施工方法：上止め仕様

現場状況や作図制限により概略図の内容と多少の違いが生じることがございます。
 施工時は、現場優先とさせて頂きたく思いますので、お立会い頂き、
 最終のご指示のほど、何卒、宜しくお願い致します。



EX-SHOP
[HTTP://WWW.EX-SHOP.NET](http://www.ex-shop.net)

担当：西村

全ての著作権は、エクスショップに帰属します。当社とのお取引目的外の使用・複製・転載禁止となっております。