


バルコニー屋根

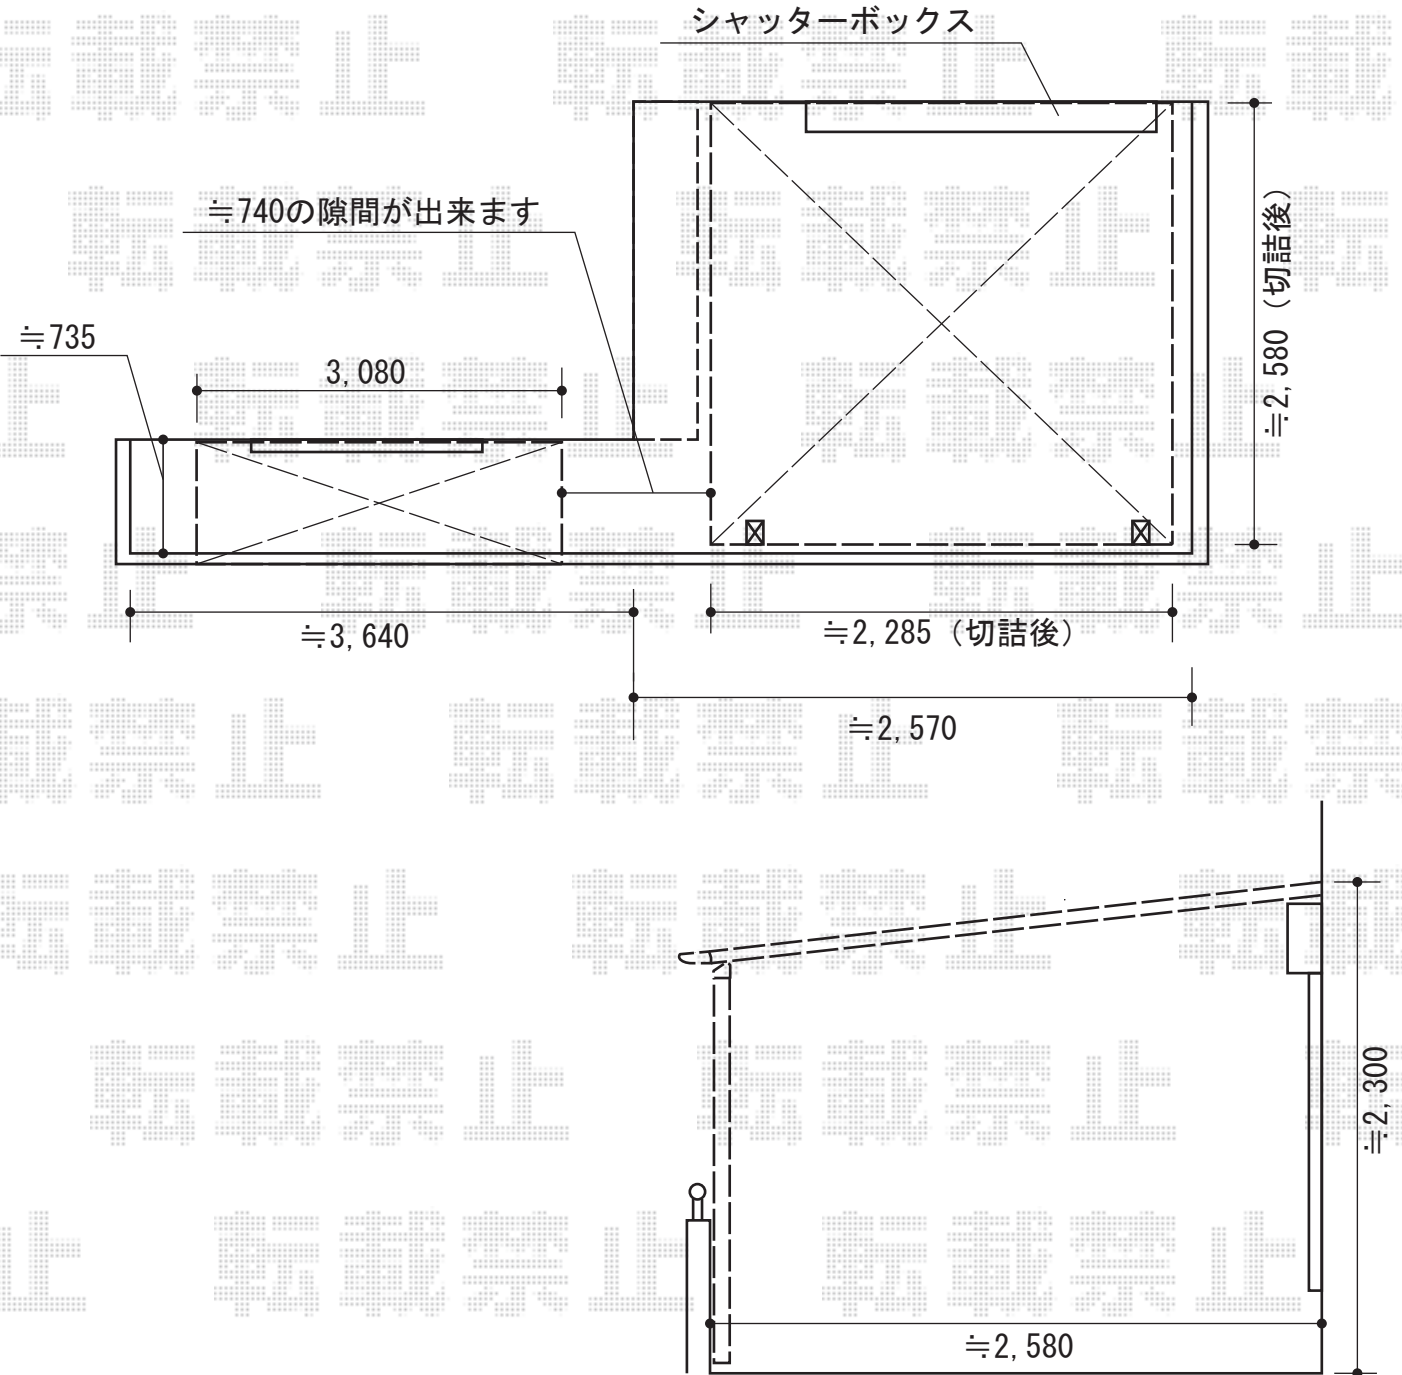

トステム パワーアルファ F型 ルーフタイプ 単体 積雪~30cm対応
 間口=3080(関東間仕様) 出幅=3尺 (885mm)
 色：シャイングレー屋根材：熱線吸収アクアポリカーボネート(ライトブルー)
 柱仕様：柱無しタイプ 施工方法：上止め仕様

トステム ルーフ用竿掛け
 色：シャイングレー 数量：1セット

トステム パワーアルファ F型 屋根タイプ 単体 積雪~30cm対応
 間口=関東間1.0間 (柱芯々1,850mm 屋根幅2,320mm) 出幅=9尺 (2,685mm)
 色：シャイングレー屋根材：熱線吸収アクアポリカーボネート(ライトブルー)
 柱仕様：柱位置固定タイプ (柱2本) 施工方法：上止め仕様
 柱固定部品仕様：中間用×2

現場状況や作図制限により概略図の内容と多少の違いが生じることがございます。
 施工時は、現場優先とさせて頂きたく思いますので、お立会い頂き、
 最終のご指示のほど、何卒、宜しくお願い致します。



EX-SHOP
[HTTP://WWW.EX-SHOP.NET](http://www.ex-shop.net)

担当：谷