
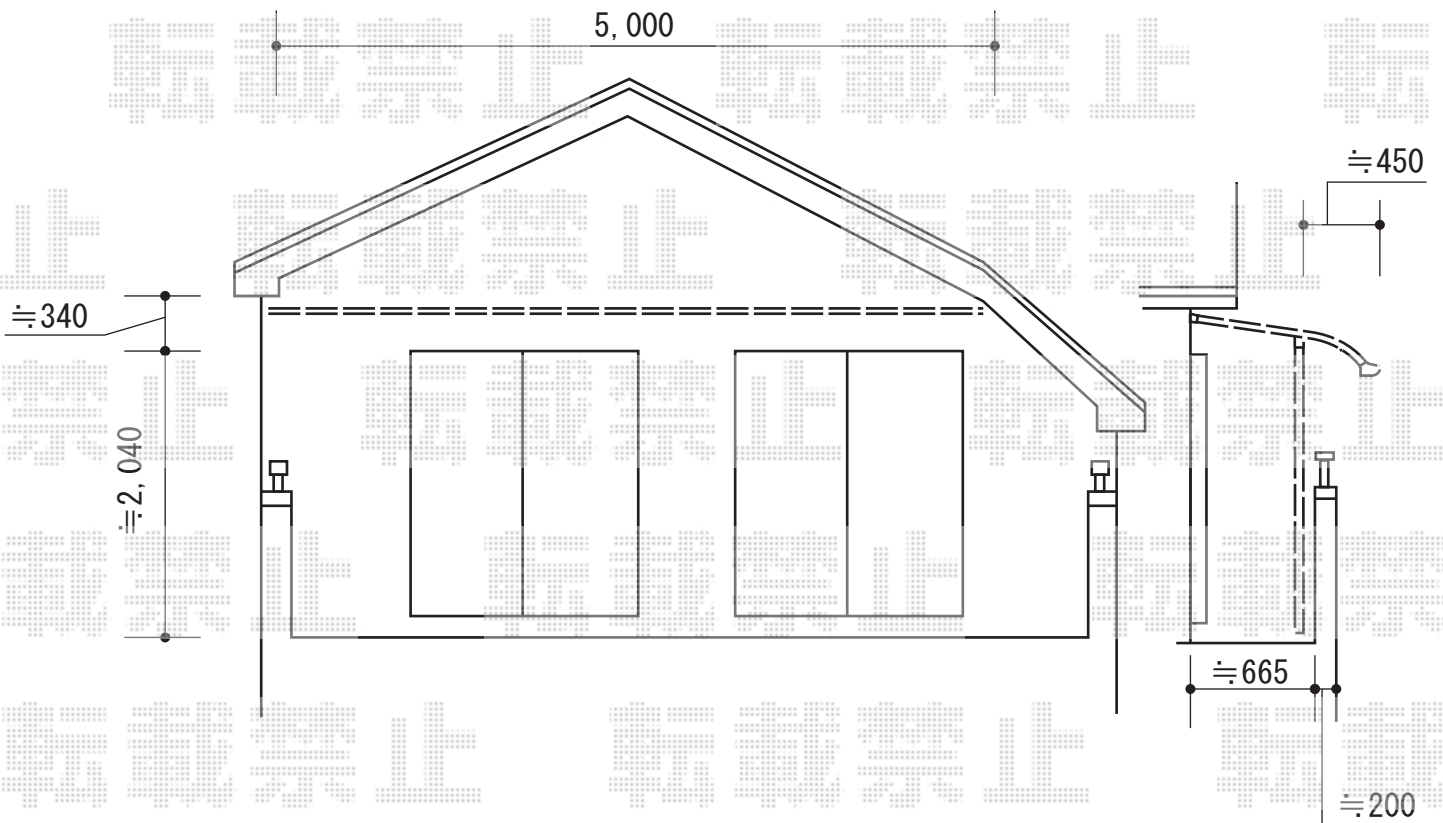


ライザーテラスII R型 屋根タイプ 単体 積雪～20cm対応

トステム ライザーテラスII R型 屋根タイプ 単体 積雪～20cm対応
 間口= メーター5000通し (柱芯々4,800mm 屋根幅5,020mm)
 出幅= 4尺 (1,185mm)
 色: シャイングレー
 屋根材: 【仮】ポリカーボネート (ブルースモーク)
 柱仕様: 出幅自在桁タイプ (柱2本)
 施工方法: 下止め仕様
 柱固定部品仕様: 中間用×2

トステム 吊り下げ物干し 標準 3本入
 色: シャイングレー
 追加部材: 吊り下げ物干し取付棧×3セット

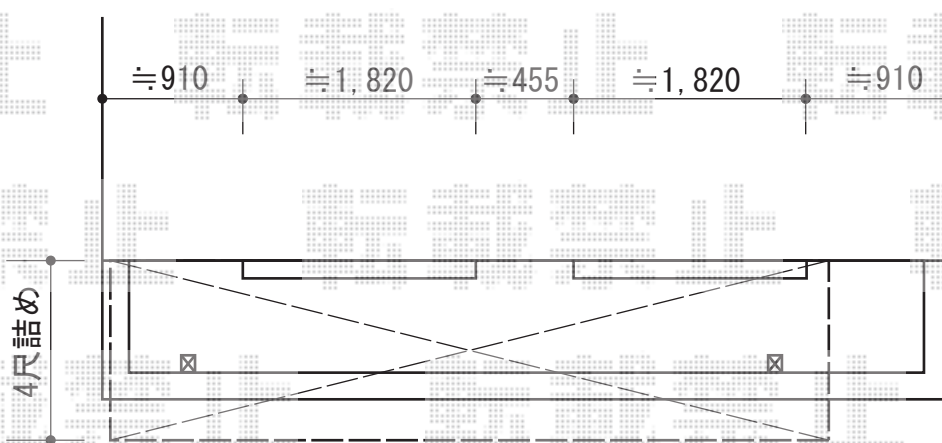

担当者	竹下
-----	----