


カーブポートシグマIII ミニ 積雪~20cm対応

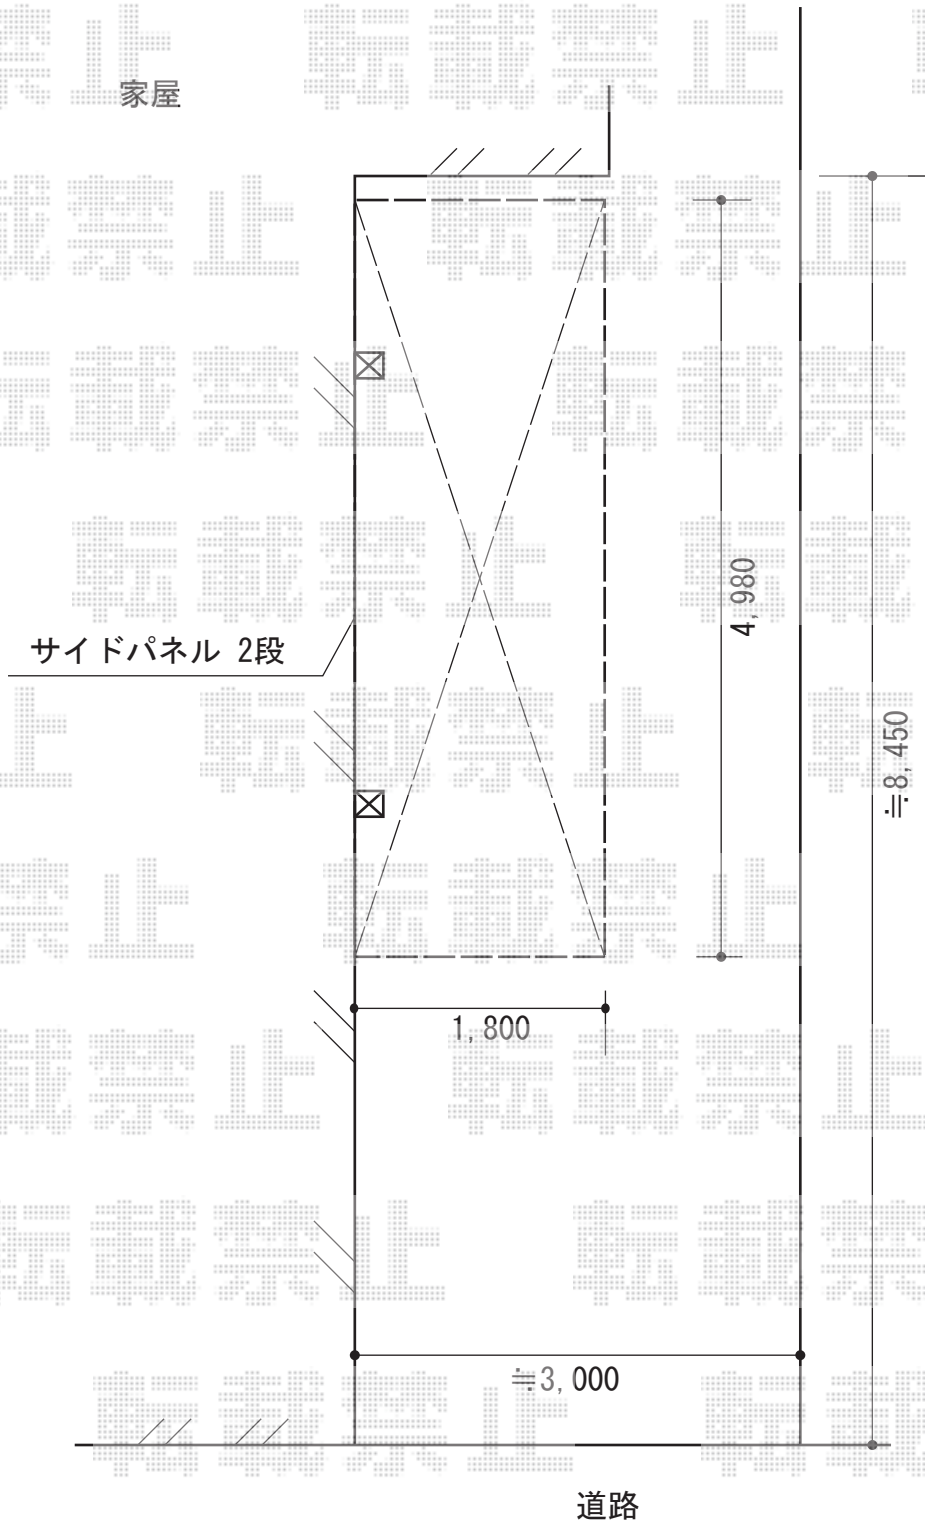

トステム カーブポートシグマIII ミニ 積雪~20cm対応  
幅= 1,801mm  
奥行= 4,980mm  
色：ブラック  
屋根材：ポリカーボネート（ブラウン）  
柱仕様：ロング柱23仕様

YKK AP カーブポートシグマIII ミニ サイドパネル 2段  
奥行サイズ= 長さ50用  
高さ= H800+H800  
柱仕様：ロング柱23用  
色：ブラック  
パネル材：ポリカーボネート（ブラウン）

現場状況や作図制限により概略図の内容と多少の違いが生じることがございます。  
施工時は、現場優先とさせて頂きたく思いますので、お立会い頂き、  
最終のご指示のほど、何卒、宜しくお願い致します。



EX-SHOP  
HTTP://WWW.EX-SHOP.NET

担当：進藤