


フェンス・立水栓

※高さに変更がございますので現地にて最終のご確認よろしくお願い致します。

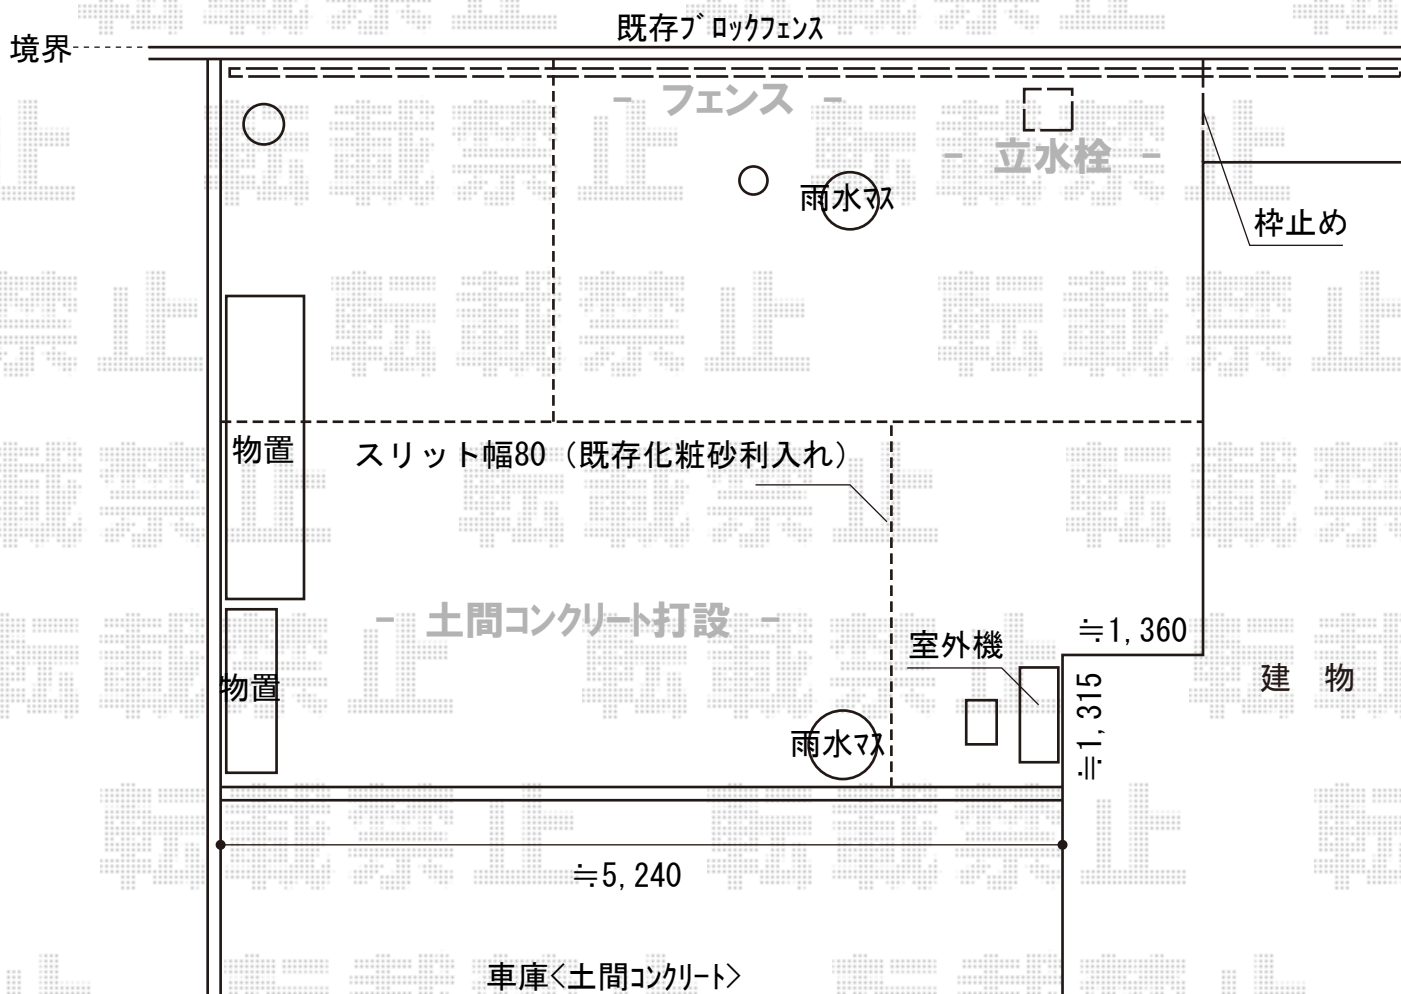

TOEX サニーブリーズフェンスS型/A型 間仕切りタイプ
上段S型本体1枚 (W×H) = (1,000×800mm) × 8枚
下段A型本体1枚 (W×H) = (1,000×1,000mm) × 8枚
主柱: T-18×7本 端柱: T-18×2本
部品セット主柱用: ×7セット 部品セット端柱用: ×1セット
色: 柱・桝・A型 シャイングレー/ブレイド クリアグリーン

ニッコー 立水栓ユニット サークルタイプ
スタンド: サークルタイプ OPB-RS-1WT-PB (色【MX】)
蛇口: 飾り蛇口 F202(クロス)
オプション: Fシリーズ用泡沫アダプター
補助蛇口: F205 (クロス)
オプション: F-Nシリーズ用ホースアダプターF201

現場状況や作図制限により概略図の内容と多少の違いが生じることがございます。
施工時は、現場優先とさせて頂きたく思いますので、お立会い頂き、
最終のご指示のほど、何卒、宜しくお願い致します。



EX-SHOP
HTTP://WWW.EX-SHOP.NET

担当: 谷