


## ジオーナフェンスYP型 多段柱施工

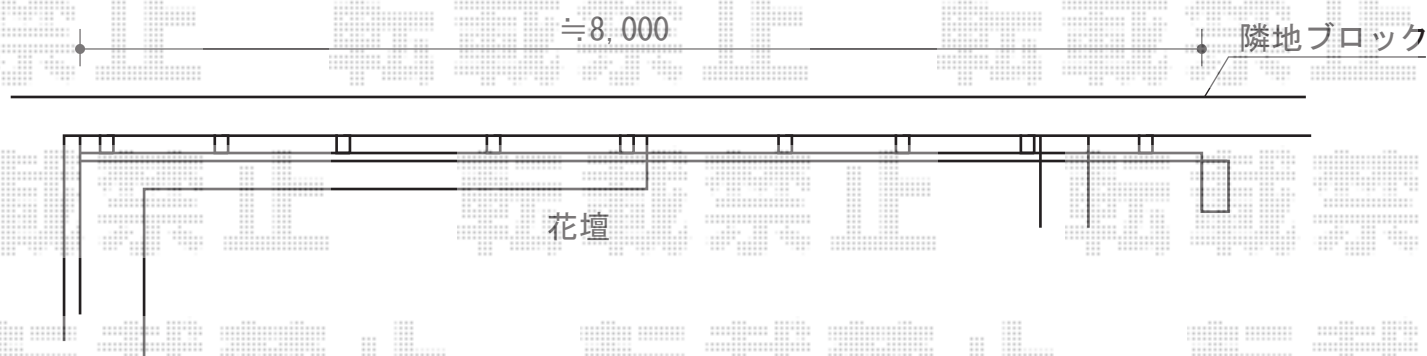

TOEX ジョーナフェンスYP型 多段柱施工  
本体1枚 (W×H) = (1,979.5×800mm) ×4枚  
アルミ多段柱II : T-28×8本 T-30×1本  
ブラケットセット : LM上下×9セット  
継手部品 : ×3セット  
端部部材 : T-8×1セット  
端部キャップ : ×1セット  
色 : シヤイングレー

現場状況や作図制限により概略図の内容と多少の違いが生じることがございます。  
施工時は、現場優先とさせていただきますので、お立会い頂き、  
最終のご指示のほど、何卒、宜しくお願い致します。



EX-SHOP  
HTTP://WWW.EX-SHOP.NET  
担当: 竹下