


リレーリア テラス屋根 連棟 積雪～20cm対応

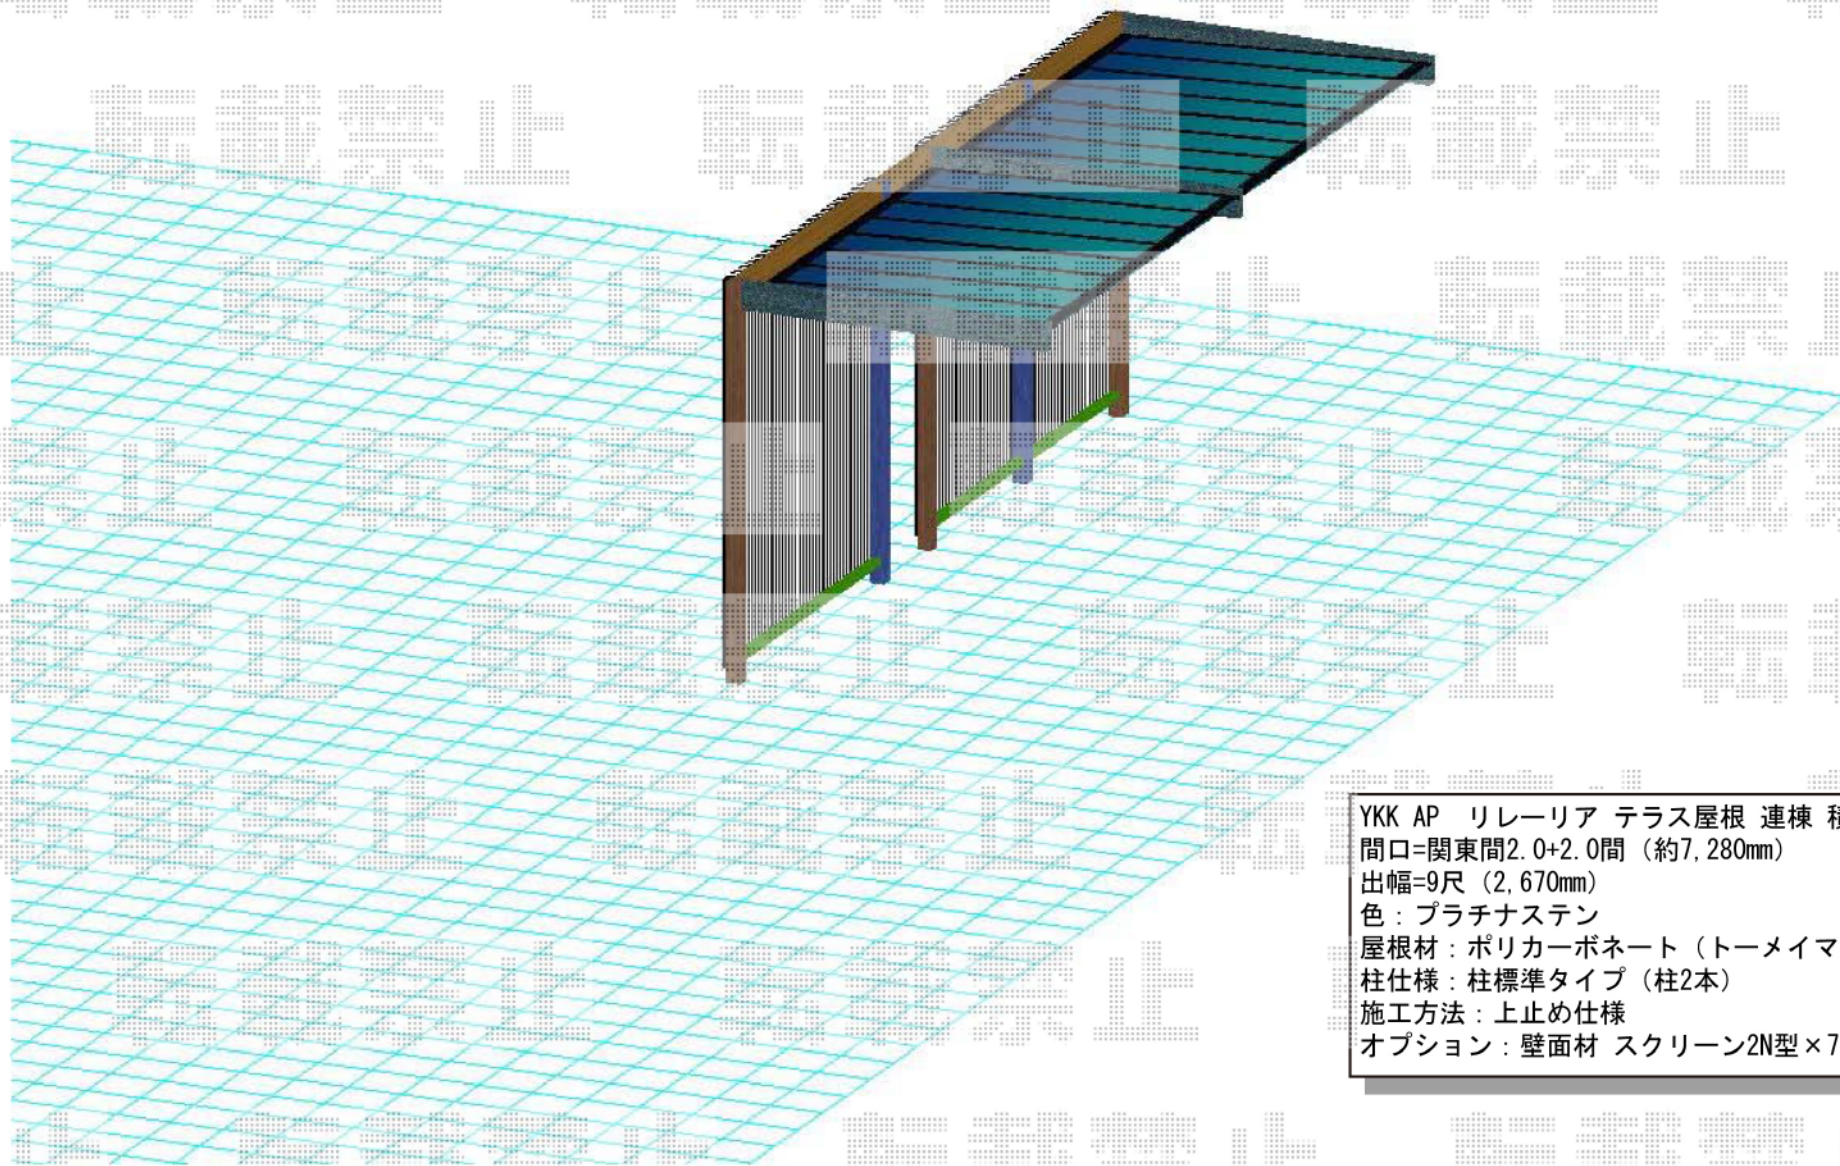

YKK AP リレーリア テラス屋根 連棟 積雪～20cm対応
間口=関東間2.0+2.0間 (約7,280mm)
出幅=9尺 (2,670mm)
色：プラチナステン
屋根材：ポリカーボネート (トーマイマット)
柱仕様：柱標準タイプ (柱2本)
施工方法：上止め仕様
オプション：壁面材 スクリーン2N型×7スパン

現場状況や作図制限により概略図の内容と多少の違いが生じることがございます。
施工時は、現場優先とさせて頂きたく思いますので、お立会い頂き、
最終のご指示のほど、何卒、宜しくお願い致します。

全ての著作権は、エクスショップに帰属します。当社とのお取引目的外の使用・複製・転載禁止となっております。



EX-SHOP
HTTP://WWW.EX-SHOP.NET

担当：谷