


ライザーテラスII F型 テラスタイプ 単体 積雪～20cm対応

－ テラス屋根

裏側に設置する場合

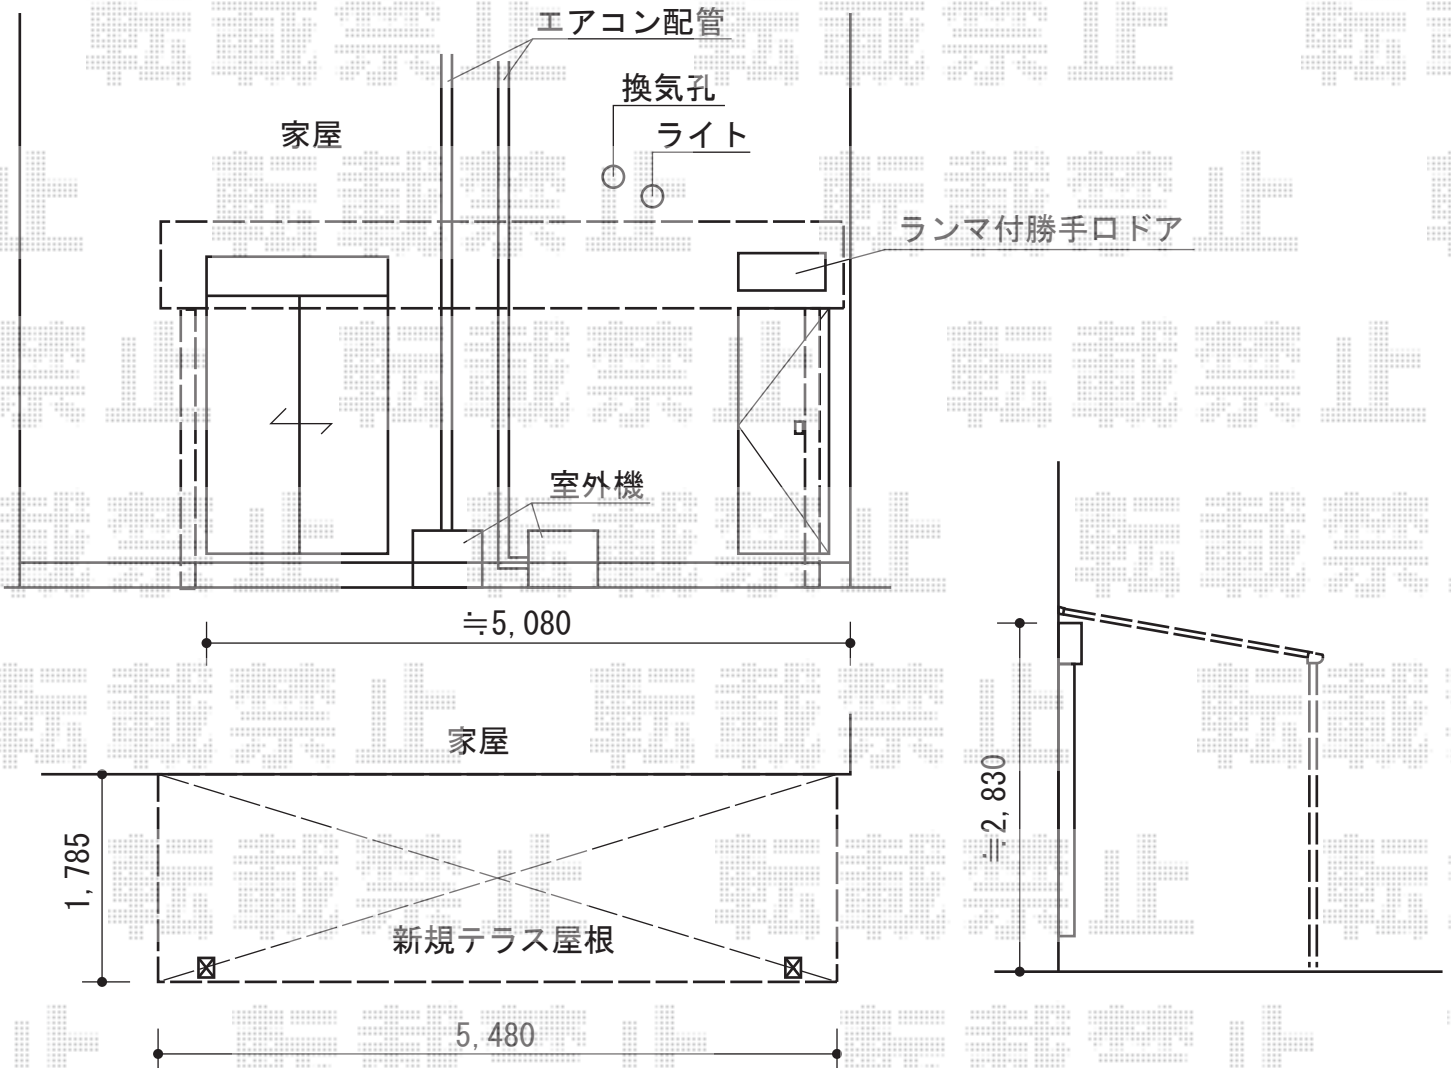

トステム ライザーテラスII F型 テラスタイプ 単体 積雪～20cm対応
間口=関東間3.0間通し (柱芯々5,260mm 屋根幅5,480mm)
出幅=6尺 (1,785mm)
色: シャイングレー
屋根材: ポリカーボネート (クリアマット/すりガラス調)
柱仕様: 柱位置固定タイプ (柱2本) 施工方法: 上止め仕様

現場状況や作図制限により概略図の内容と多少の違いが生じることがございます。
施工時は、現場優先とさせて頂きたく思いますので、お立会い頂き、
最終のご指示のほど、何卒、宜しくお願い致します。



EX-SHOP
HTTP://WWW.EX-SHOP.NET

担当: 竹下