


ジーポートneo Aタイプ 標準鼻隠し 2台用 4本柱 積雪~100cm対応

サイドパネル(3段)  
取付け

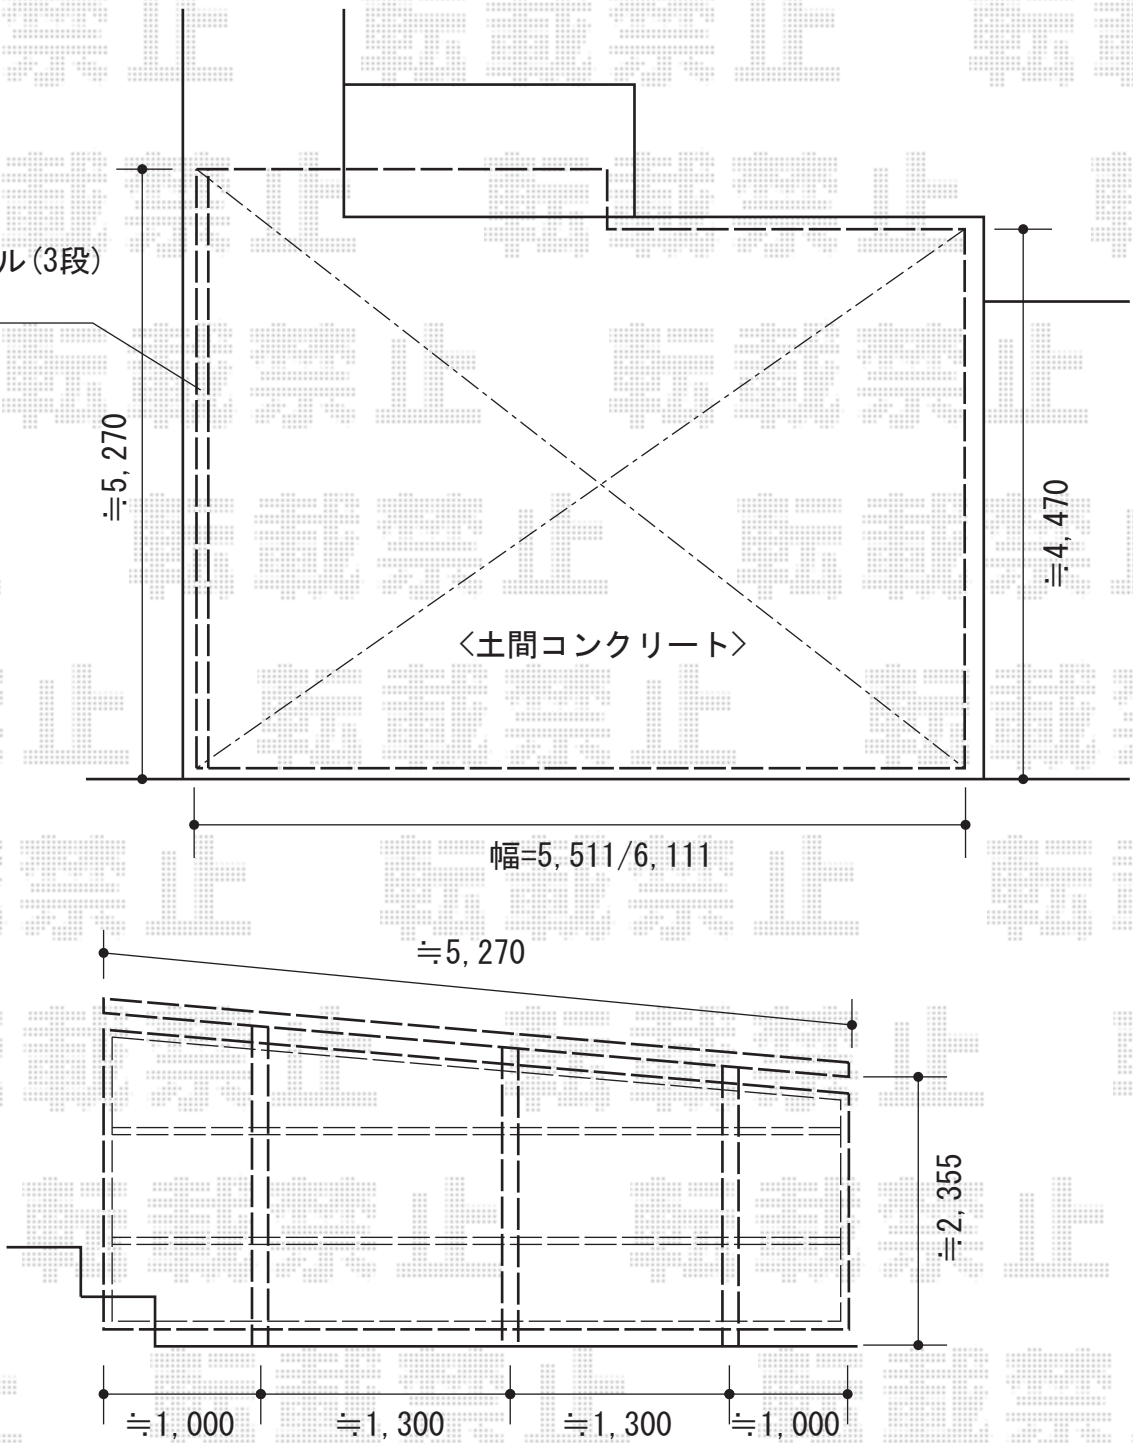

YKK AP ジーポートneo Aタイプ 標準鼻隠し 2台用 4本柱 積雪~100cm対応  
 幅= 5,511mm  
 奥行= 5,456mm  
 色： ブラウン  
 屋根材： 【別途】ガルバニウム鋼板 t=0.8mm/明かり取り屋根ふき材×2枚  
 柱仕様： 標準柱仕様（有効高 約2,355mm）  
 追加部材： 折板補強材（¥54,000）×2セット  
 メーカー小売希望価格： ¥ 677,000

現場状況や作図制限により概略図の内容と多少の違いが生じることがございます。  
 施工時は、現場優先とさせて頂きたく思いますので、お立会い頂き、  
 最終のご指示のほど、何卒、宜しくお願い致します。



EX-SHOP  
[HTTP://WWW.EX-SHOP.NET](http://www.ex-shop.net)

担当：岡本