



ほせるんですII F型 ハーフ囲いタイプ 積雪～20cm対応

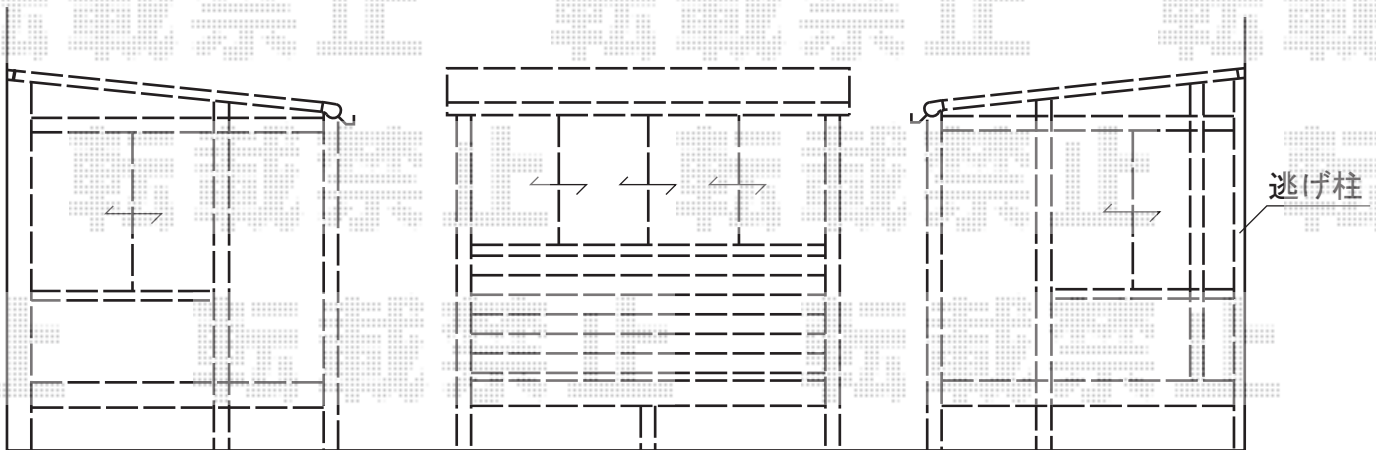

トステム ほせるんですII F型 ハーフ囲いタイプ 積雪～20cm対応  
寸法=間口 関東2.0間 (3,640mm) × 出幅 6尺 (1,785mm)  
正面ユニット：テラス (4枚建)  
側面ユニット：両側 高窓 (2枚建)  
色：オータムブラウン  
屋根材：ポリカーボネート (ブラウン)  
床材：塩ビデッキボード (木目)  
追加部材：ビード・グレチャン  
オプション：戸袋逃げパネル

現場状況や作図制限により概略図の内容と多少の違いが生じることがございます。  
施工時は、現場優先とさせて頂きたく思いますので、お立会い頂き、  
最終のご指示のほど、何卒、宜しくお願い致します。

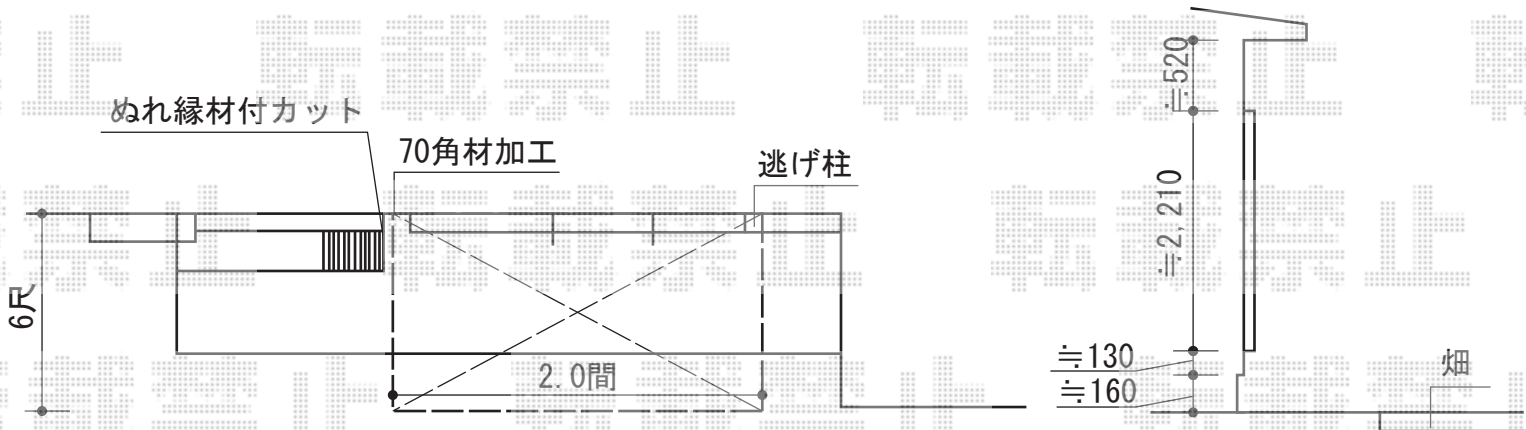

EX-SHOP  
HTTP://WWW.EX-SHOP.NET

担当：都