


レイナツインポートグラン 積雪～20cm対応

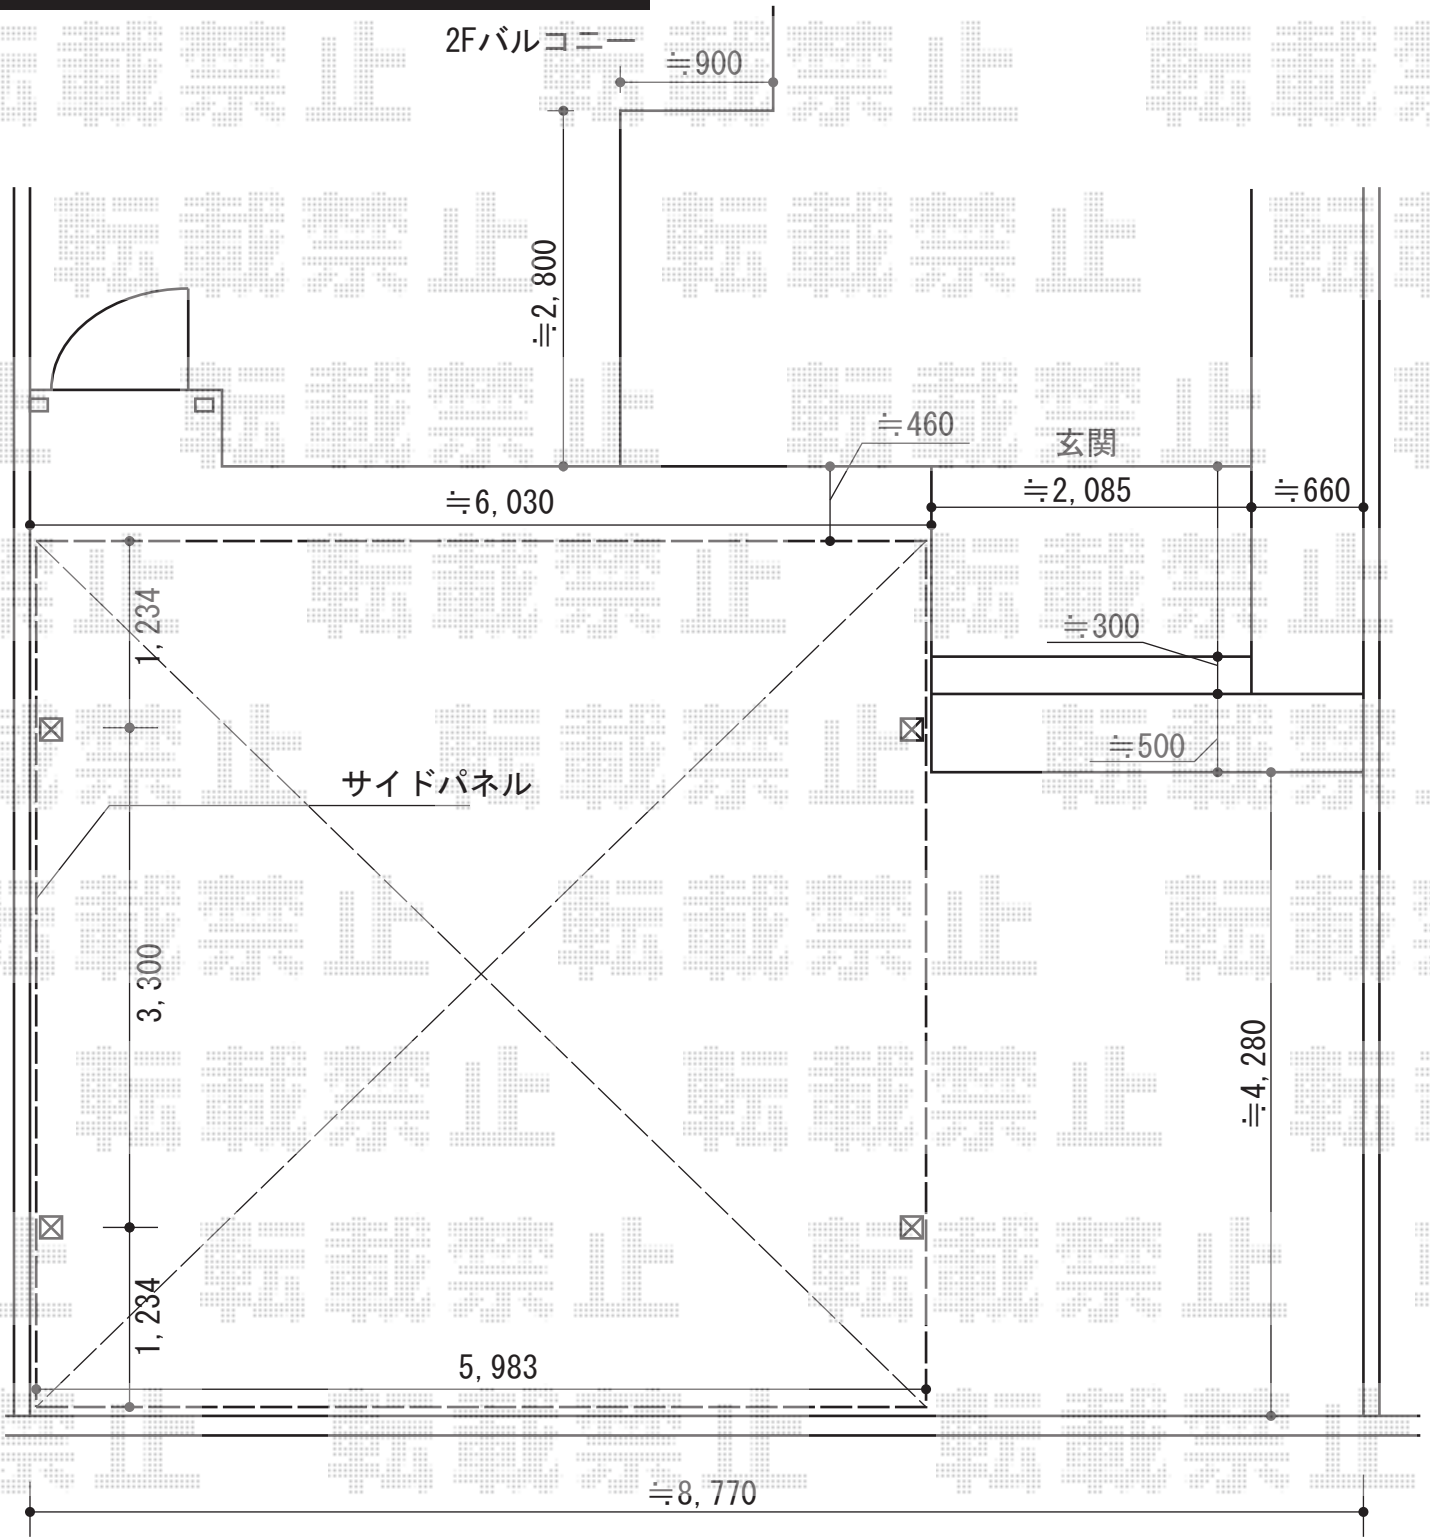

YKK AP レイナツインポートグラン 積雪～20cm対応
 幅=5,983mm
 奥行=5,768mm
 色：プラチナステン
 屋根材：熱線遮断ポリカーボネート（アースブルーマット調）
 柱仕様：標準柱仕様（有効高 約2,000mm）

YKK AP 【外観左側】 サイドパネル
 奥行サイズ：長さ57用
 高さ=1,873mm
 色：プラチナステン
 パネル材：熱線遮断ポリカーボネート（アースブルーマット調）
 柱仕様：標準柱仕様/間柱1本

現場状況や作図制限により概略図の内容と多少の違いが生じることがございます。
 施工時は、現場優先とさせていただきますので、お立会い頂き、
 最終のご指示のほど、何卒、宜しくお願い致します。



EX-SHOP
 HTTP://WWW.EX-SHOP.NET
 担当：谷