


カーブポートシグマIII M合掌 積雪～30cm対応

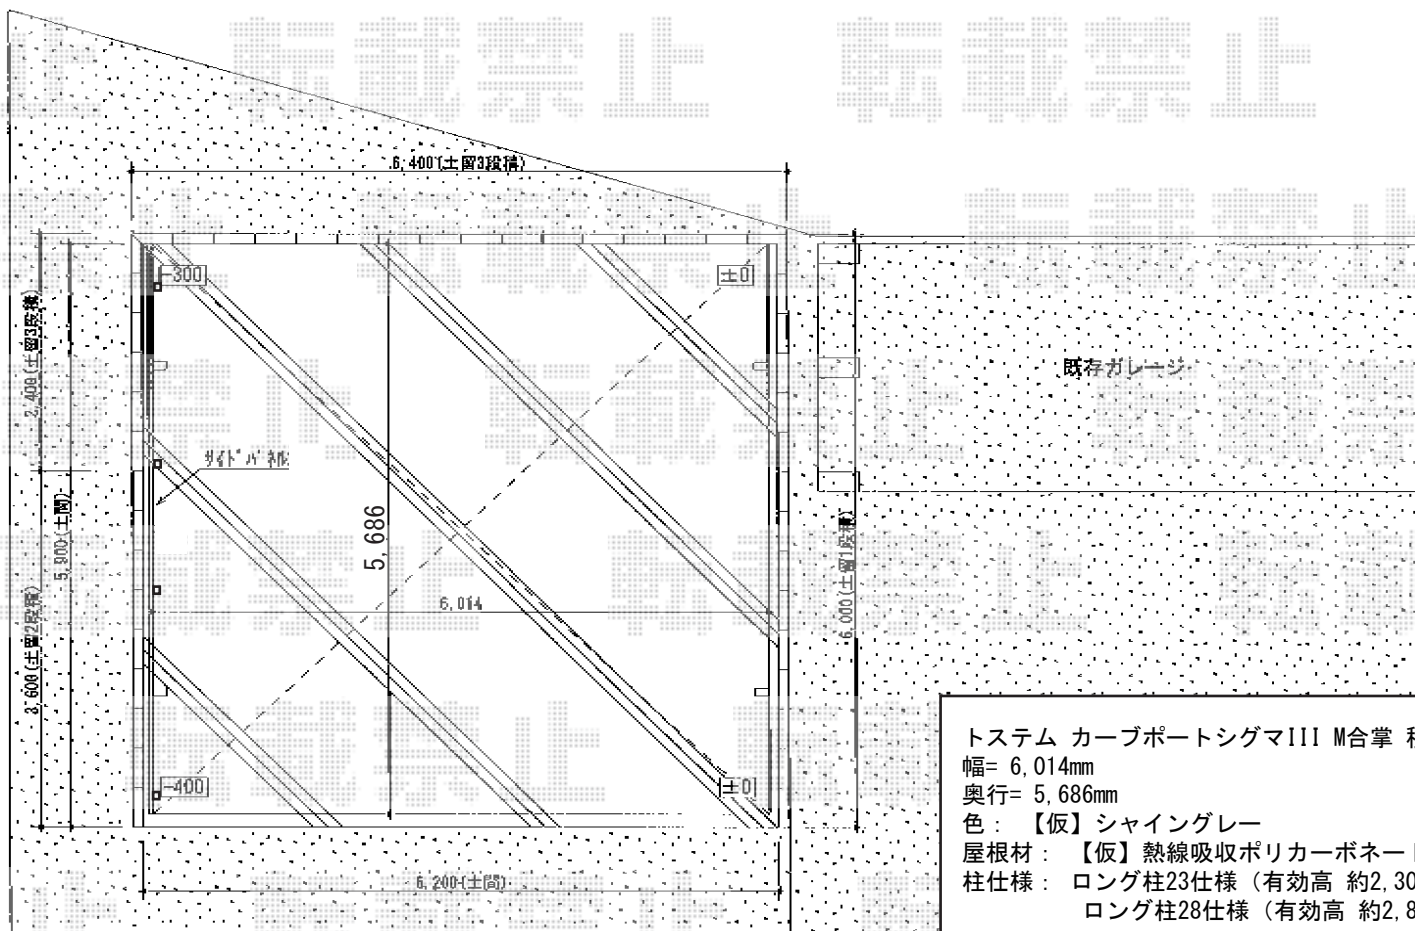

トステム カーブポートシグマIII M合掌 積雪～30cm対応
幅= 6,014mm
奥行= 5,686mm
色：【仮】シャイングレー
屋根材：【仮】熱線吸収ポリカーボネート（ライトブルーマット調）
柱仕様：ロング柱23仕様（有効高 約2,300mm）×2本・
 ロング柱28仕様（有効高 約2,800mm）×2本

トステム <片側>カーブポートシグマIIIのサイドパネル
奥行サイズ：57タイプ用
高さ= 【仮】3段（H500+H800+H800）
色：【仮】シャイングレー
パネル材：【仮】熱線吸収ポリカーボネート（ライトブルーマット調）
柱仕様：ロング柱28仕様/間柱4本

現場状況や作図制限により概略図の内容と多少の違いが生じることがございます。
施工時は、現場優先とさせて頂きたく思いますので、お立会い頂き、
最終のご指示のほど、何卒、宜しくお願い致します。

