


カーポート・ウッドデッキ

トステム カーブポートシグマIII 延長 積雪～30cm対応
幅=2,551mm
奥行=6,392mm
色：シャイングレー
屋根材：熱線吸収ポリカーボネート（ライトブルーマット調）
柱仕様：ロング柱23仕様（有効高 約2,300mm）

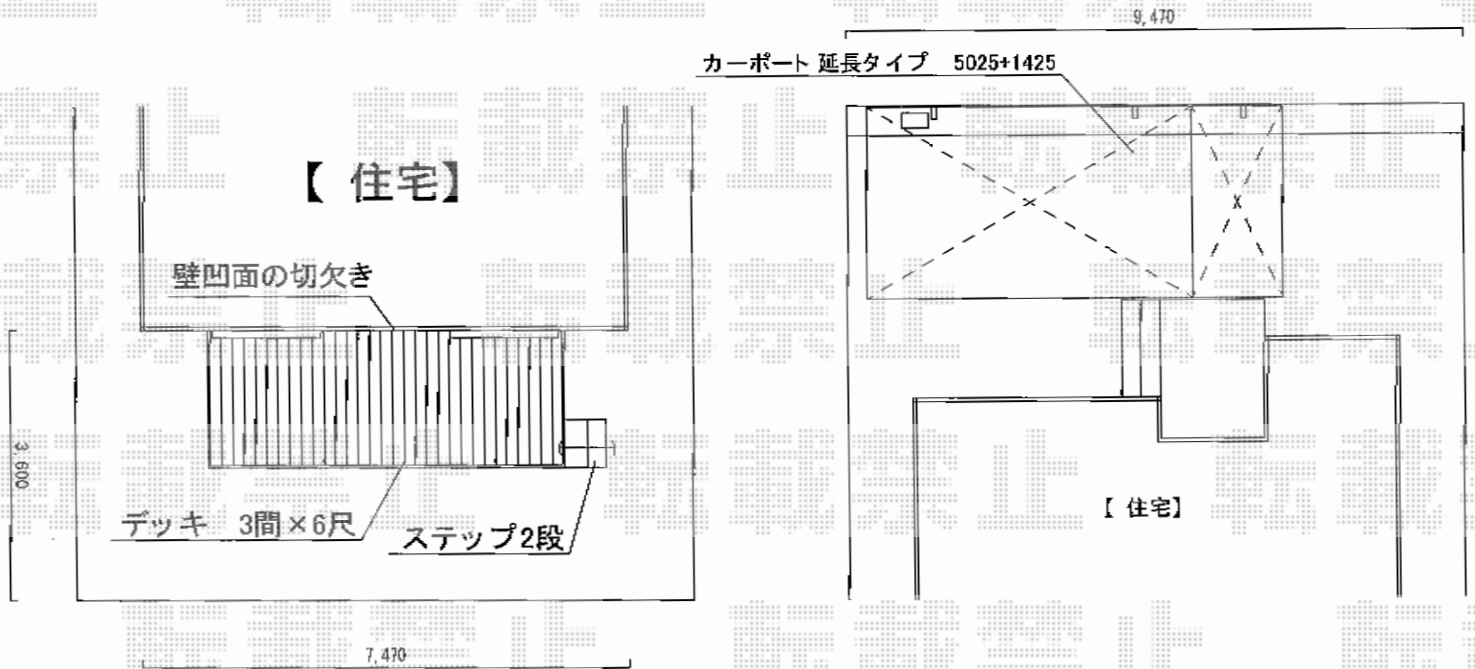

トステム リコステージII
間口=3.0間 (5,460mm)
出幅=6尺 (1,833mm)
色：ソフトブラウン
床板：標準(溝なし)/縦貼り
幕板：幕板A (厚)
束柱：束柱B (400～550mm)

トステム リコステージII用 ステップ2段
色：ソフトブラウン

現場状況や作図制限により概略図の内容と多少の違いが生じることがございます。
施工時は、現場優先とさせて頂きたく思いますので、お立会い頂き、
最終のご指示のほど、何卒、宜しくお願い致します。



EX-SHOP

HTTP://WWW.EX-SHOP.NET

担当：松保