



# リコステージII

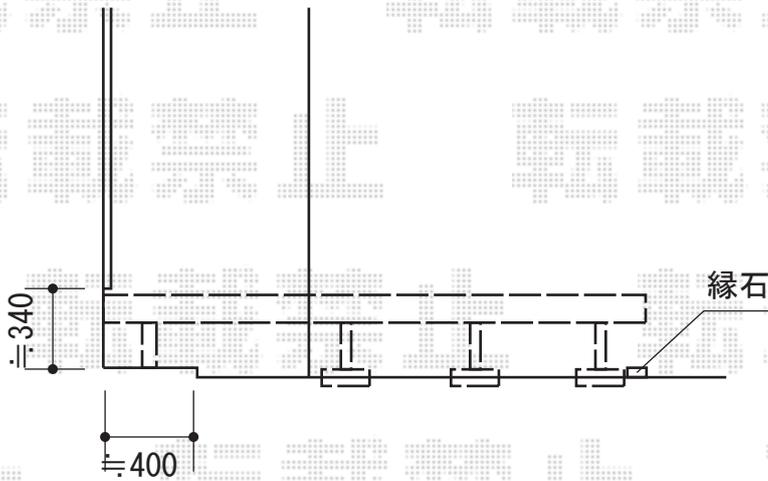

トステム リコステージII  
 間口=6475mm  
 出幅=約2400mm/1500mm  
 色：ライトベージュ  
 床板：縦貼り  
 束柱：束柱B (400~550mm)  
 幕板：幕板A (厚)

現場状況や作図制限により概略図の内容と多少の違いが生じることがございます。  
 施工時は、現場優先とさせて頂きたく思いますので、お立会い頂き、  
 最終のご指示のほど、何卒、宜しくお願い致します。

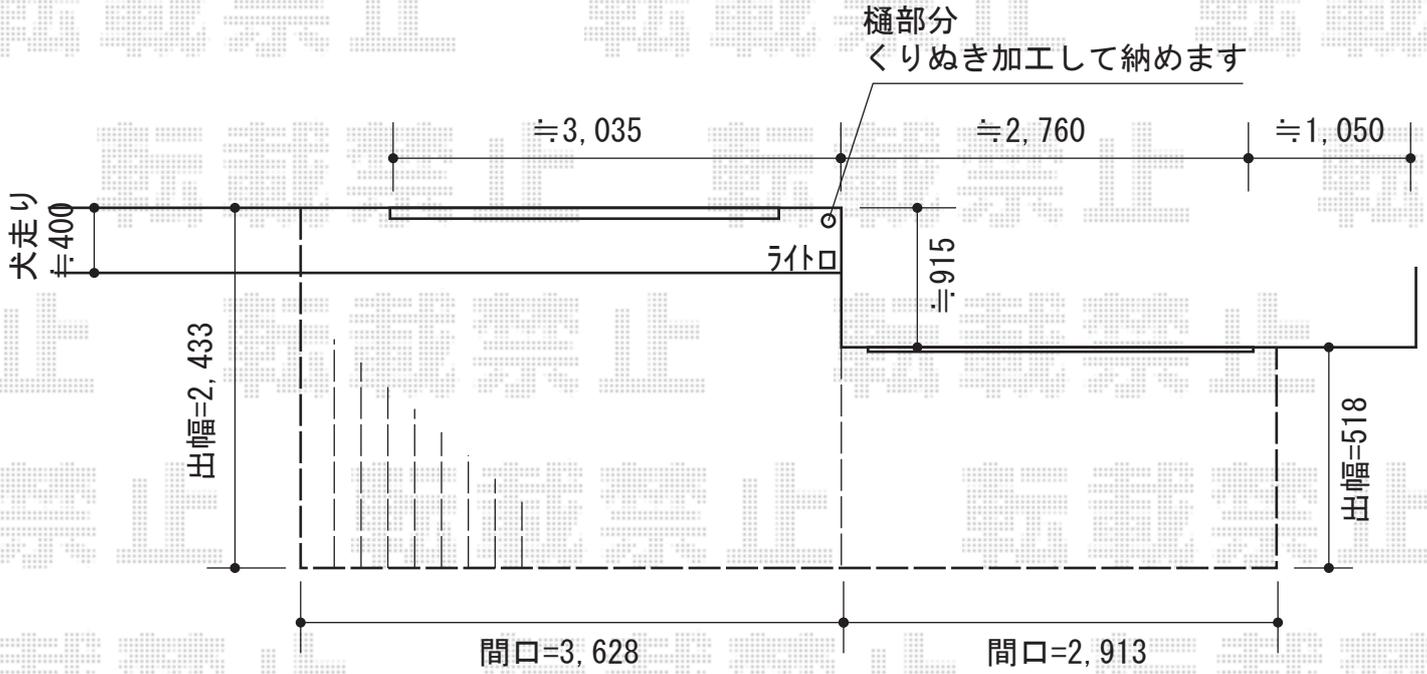

EX-SHOP  
[HTTP://WWW.EX-SHOP.NET](http://www.ex-shop.net)

担当：都